

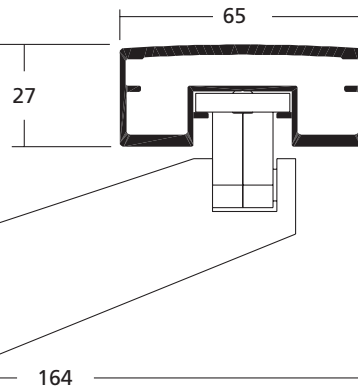



12/05 05 - 1.6

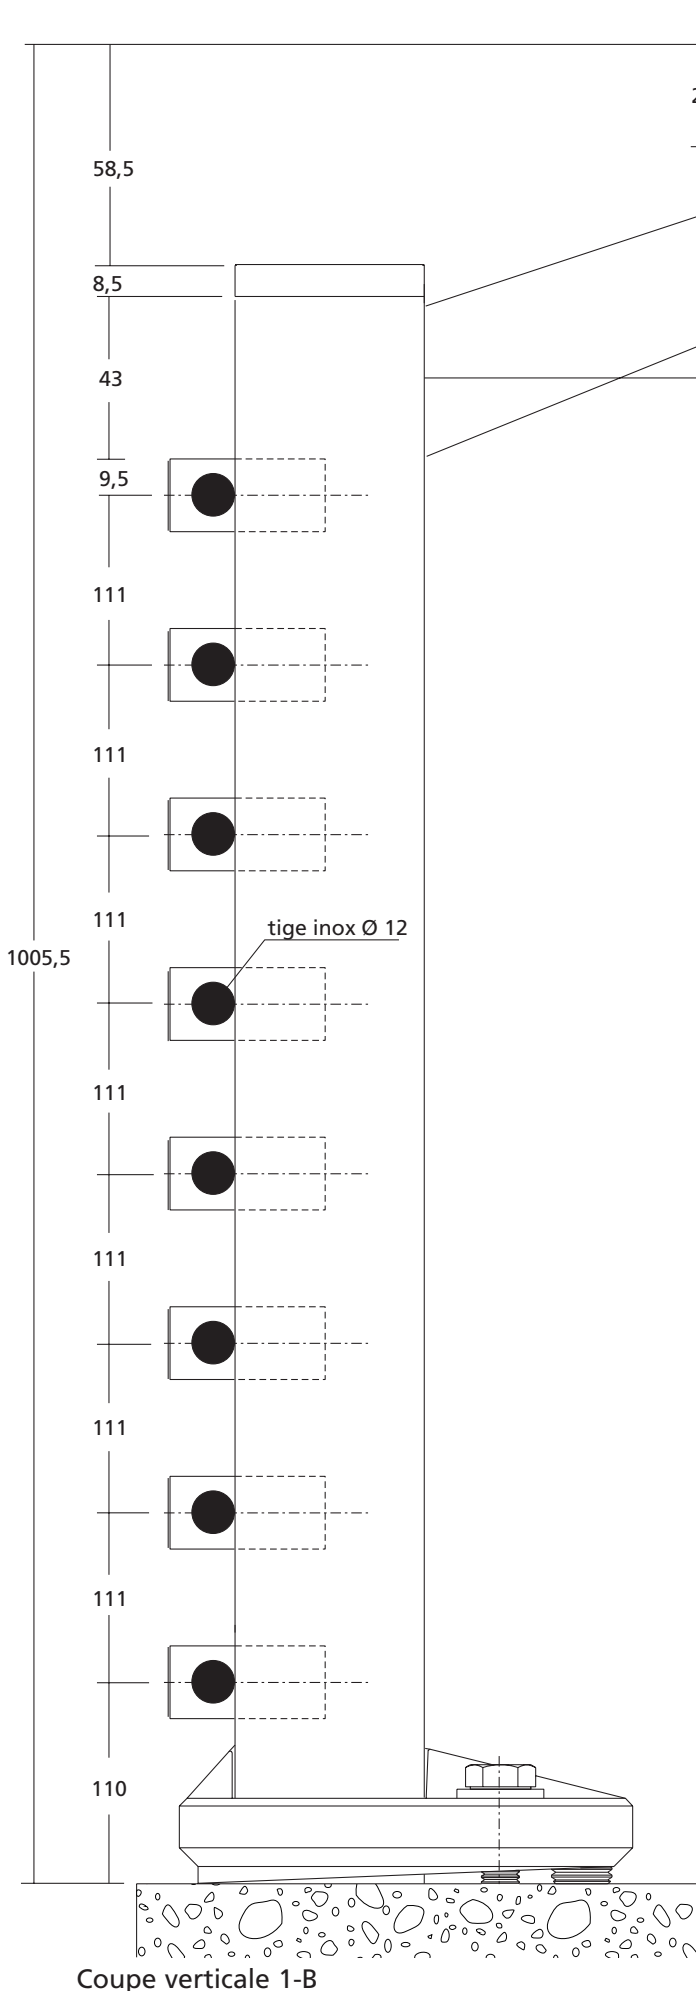

- Applications :

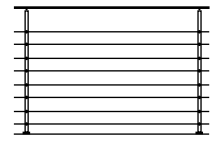


*droit,  
tige inox toute hauteur,  
main-courante déportée*

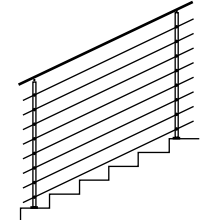


*rampant,  
tige inox toute hauteur,  
main-courante déportée*

- Elévation, échelle 1/20 :

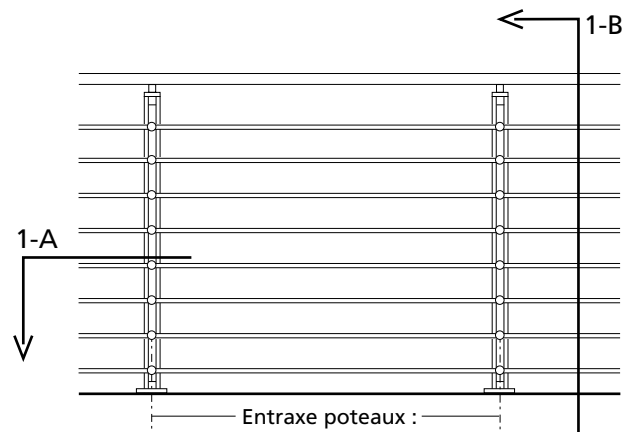

- lieu public : 930 mm maxi.
- lieu privé : 1200 mm maxi.

- Coupes, échelle 1/2 :

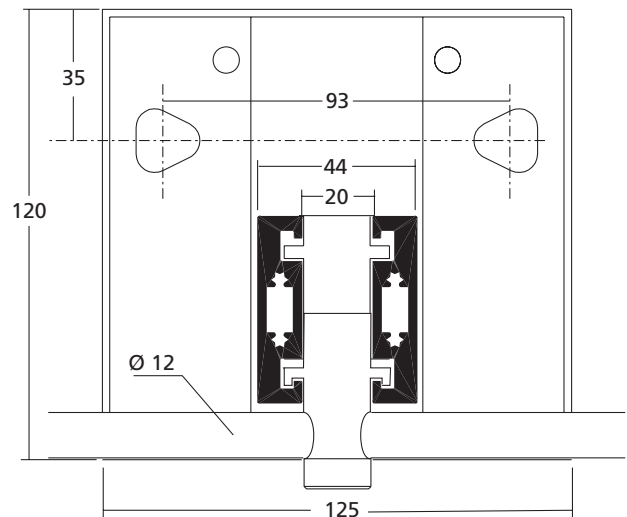

Coupe horizontale 1-A