




- Applications :

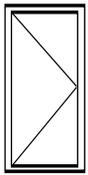

Porte-fenêtre à la française 1 vantail

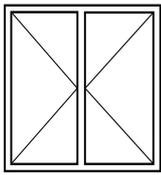


Porte-fenêtre à la française 2 vantaux

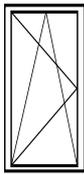


Porte-fenêtre oscillo-battante

- Élévation (échelle 1/20) :

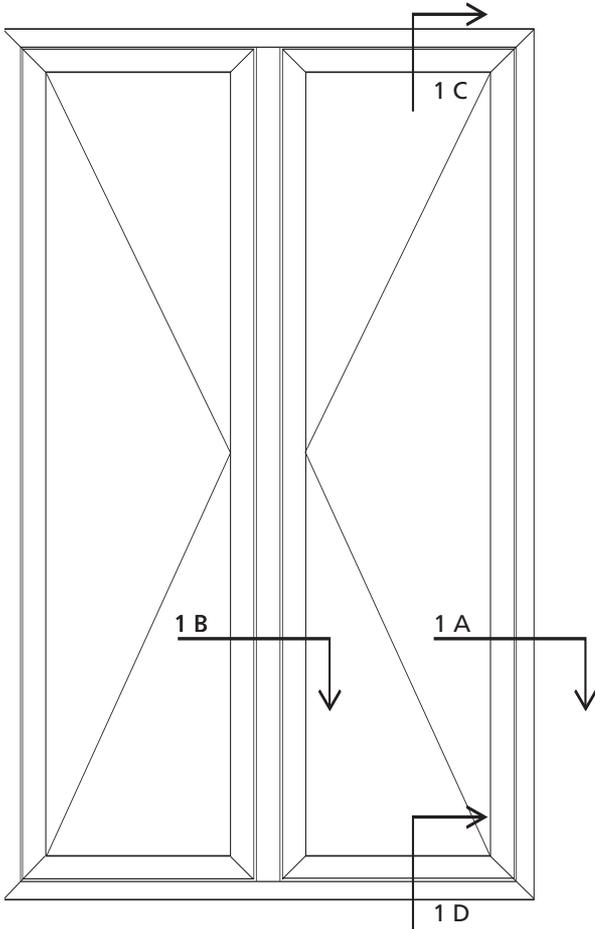


Porte-fenêtre 2 vantaux (vue de l'extérieur)

Porte-fenêtre 2 vantaux avec seuil (vue de l'extérieur)

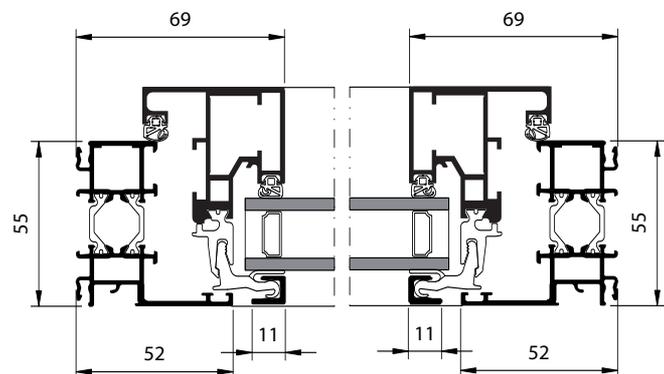


Coupe horizontale 1 A - B

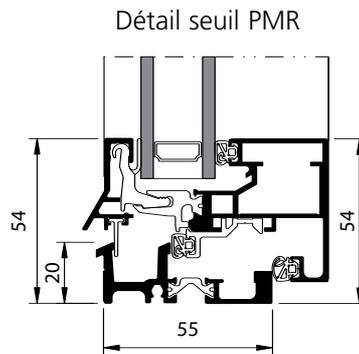


Détail seuil PMR

Coupe horizontale 1 D

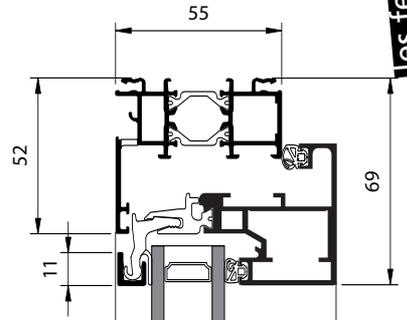


Coupe verticale 1 C - D

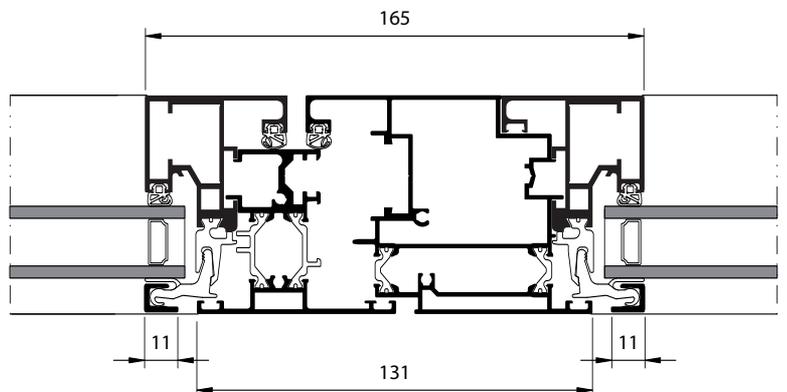

Porte-fenêtre 2 vantaux avec serrure (vue de l'extérieur)

Nota: pas compatible avec seuils PMR - Coupe 1 B

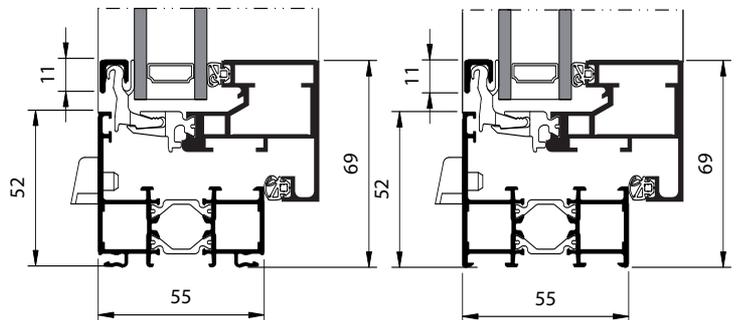

Variante dormant BTC drainage apparent

Variante dormant rainure parclosé drainage apparent