



10/03 02 - 1.10

- Application :

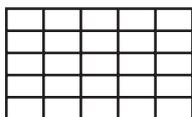


*Mur-rideau vertical droit*


- Elévation (échelle 1/50) :

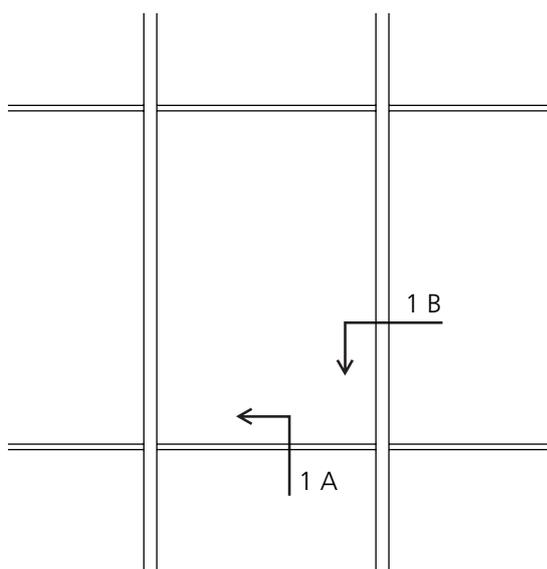

- Coupes (échelle 1/2) :

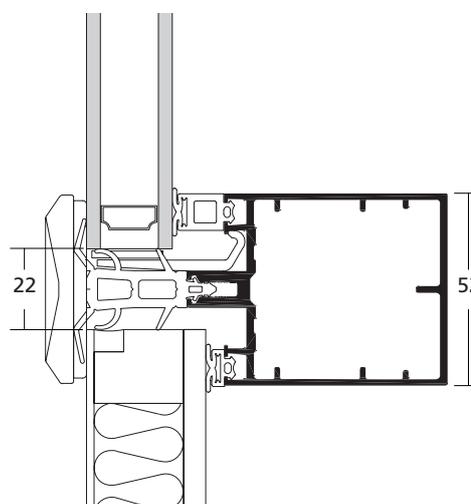

Coupe verticale 1 A

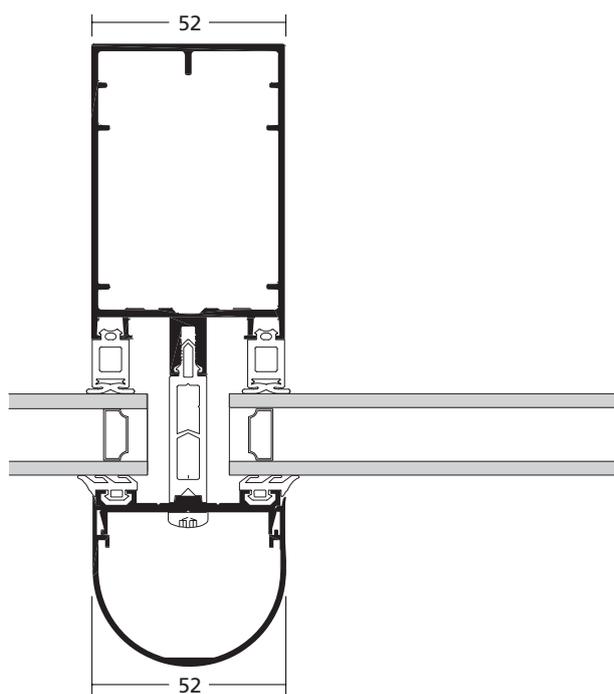

Coupes horizontales 1 B

