


Soléal : porte Tube APD (PY)



04/10 03 - 2.2

- Applications :

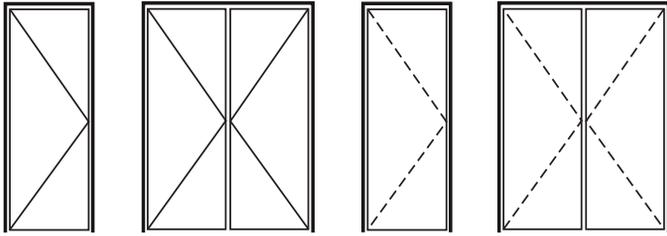

Porte 1 vantail
(ouverture vers l'intérieur)

Porte 2 vantaux
(ouverture vers l'intérieur)



Porte 1 vantail
(ouverture vers l'extérieur)

Porte 2 vantaux
(ouverture vers l'extérieur)

Simple action APD niveau 1


Double action APD niveau 2

- Élévation (échelle 1/20) :

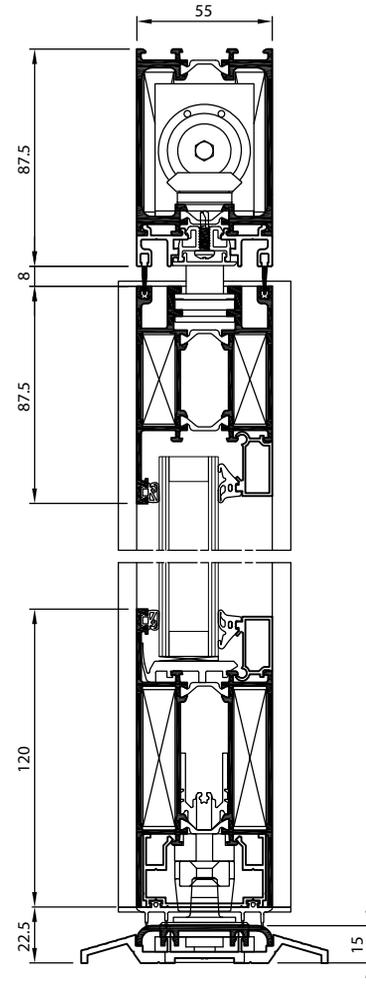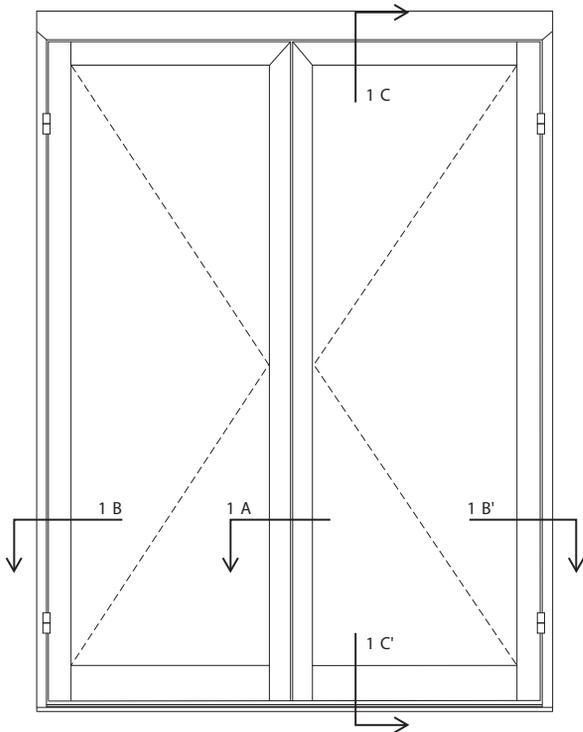


- Coupes (échelle 1/3) :

Porte 2 vantaux APD
Niveau 2

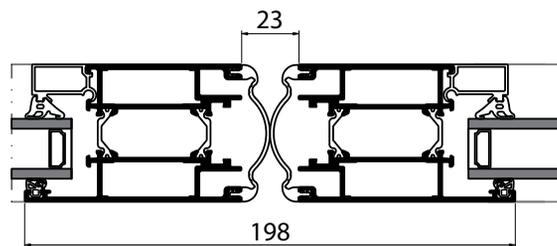

Porte 1 vantail APD
Niveau 2

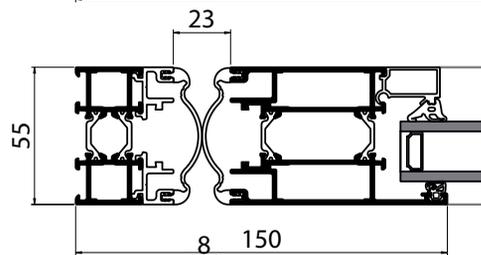

Porte 1 vantail APD
Niveau 1

