


- Applications :

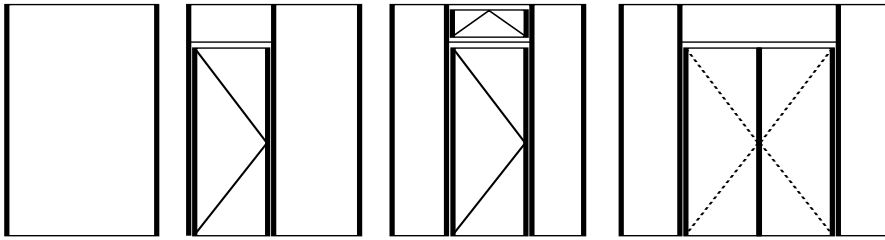


Devanture fixe

Porte 1 vantail sous imposte avec fixe latéral

Porte 1 vantail sous imposte à soufflet avec fixes latéraux


Porte 2 vantaux (ouverture vers l'extérieur) sous imposte avec fixes latéraux

- Elevations (échelle 1/50) :

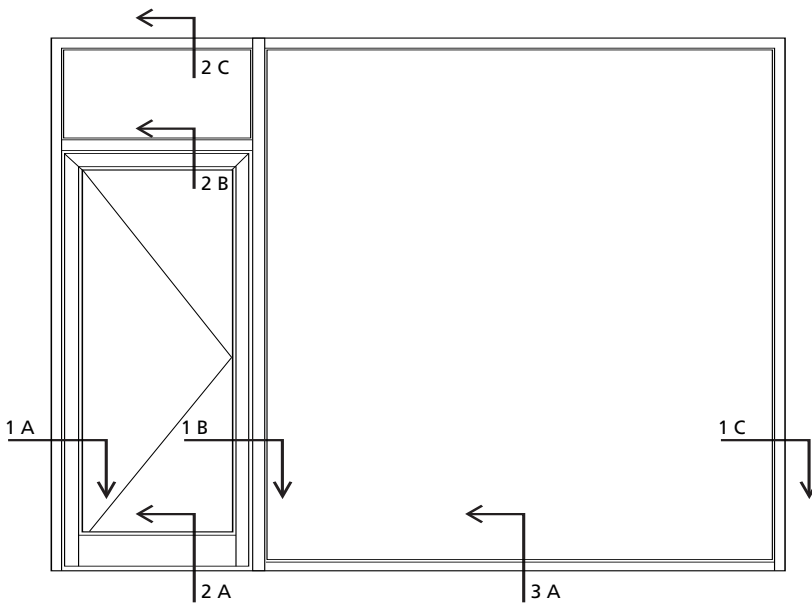


Devanture avec porte 1 vantail et imposte


- Coupes (échelle 1/2) :

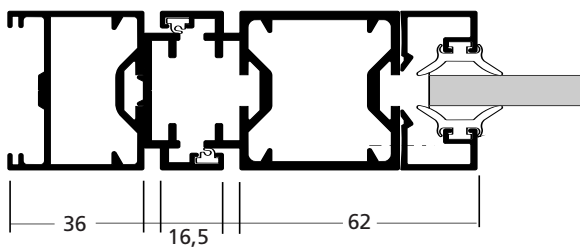


Coupe horizontale 1 A

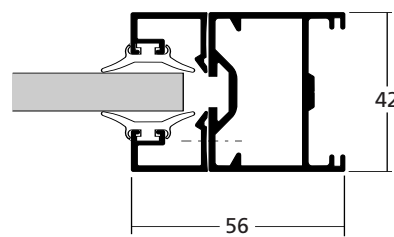

Coupe horizontale 1 C

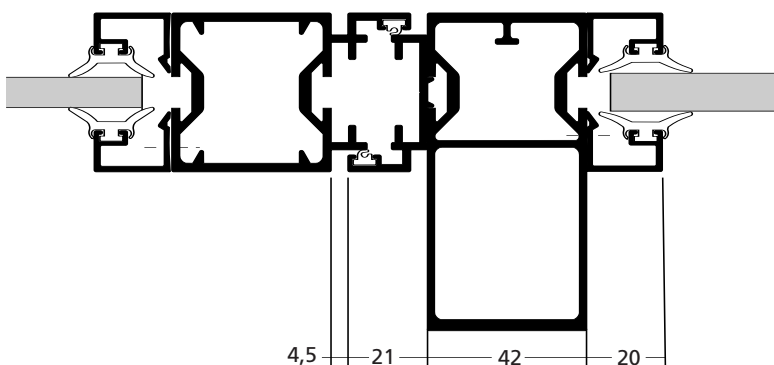

Coupe horizontale 1 B

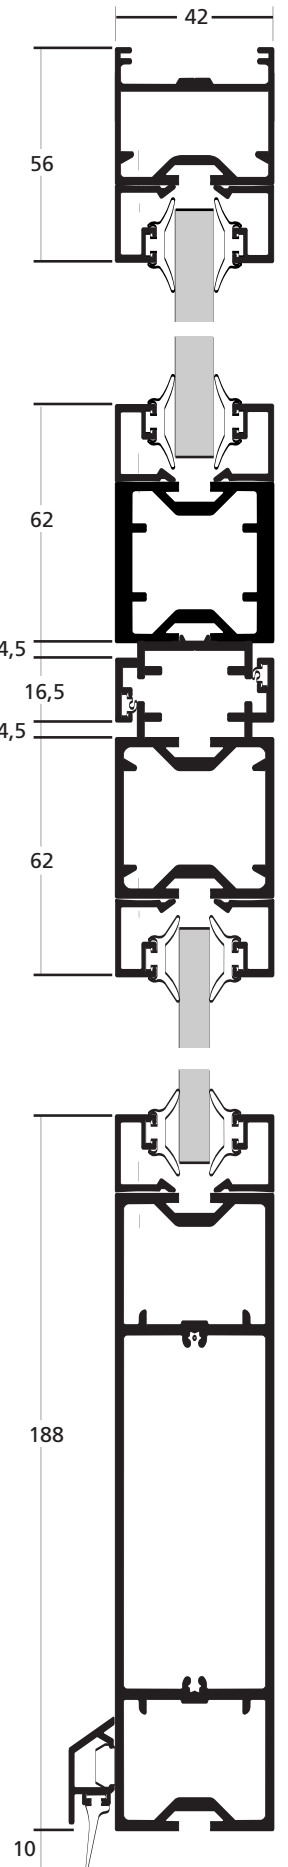

Coupe verticale 2 A - B - C