




## - Applications :

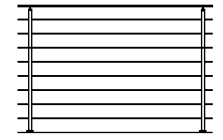


*droit,  
lisses rectangulaires toute hauteur,  
main-courante déportée*

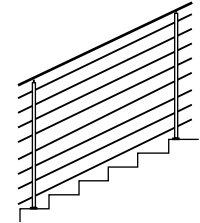

*rampant (jusqu'à 40°),  
lisses rectangulaires toute hauteur,  
main-courante déportée*

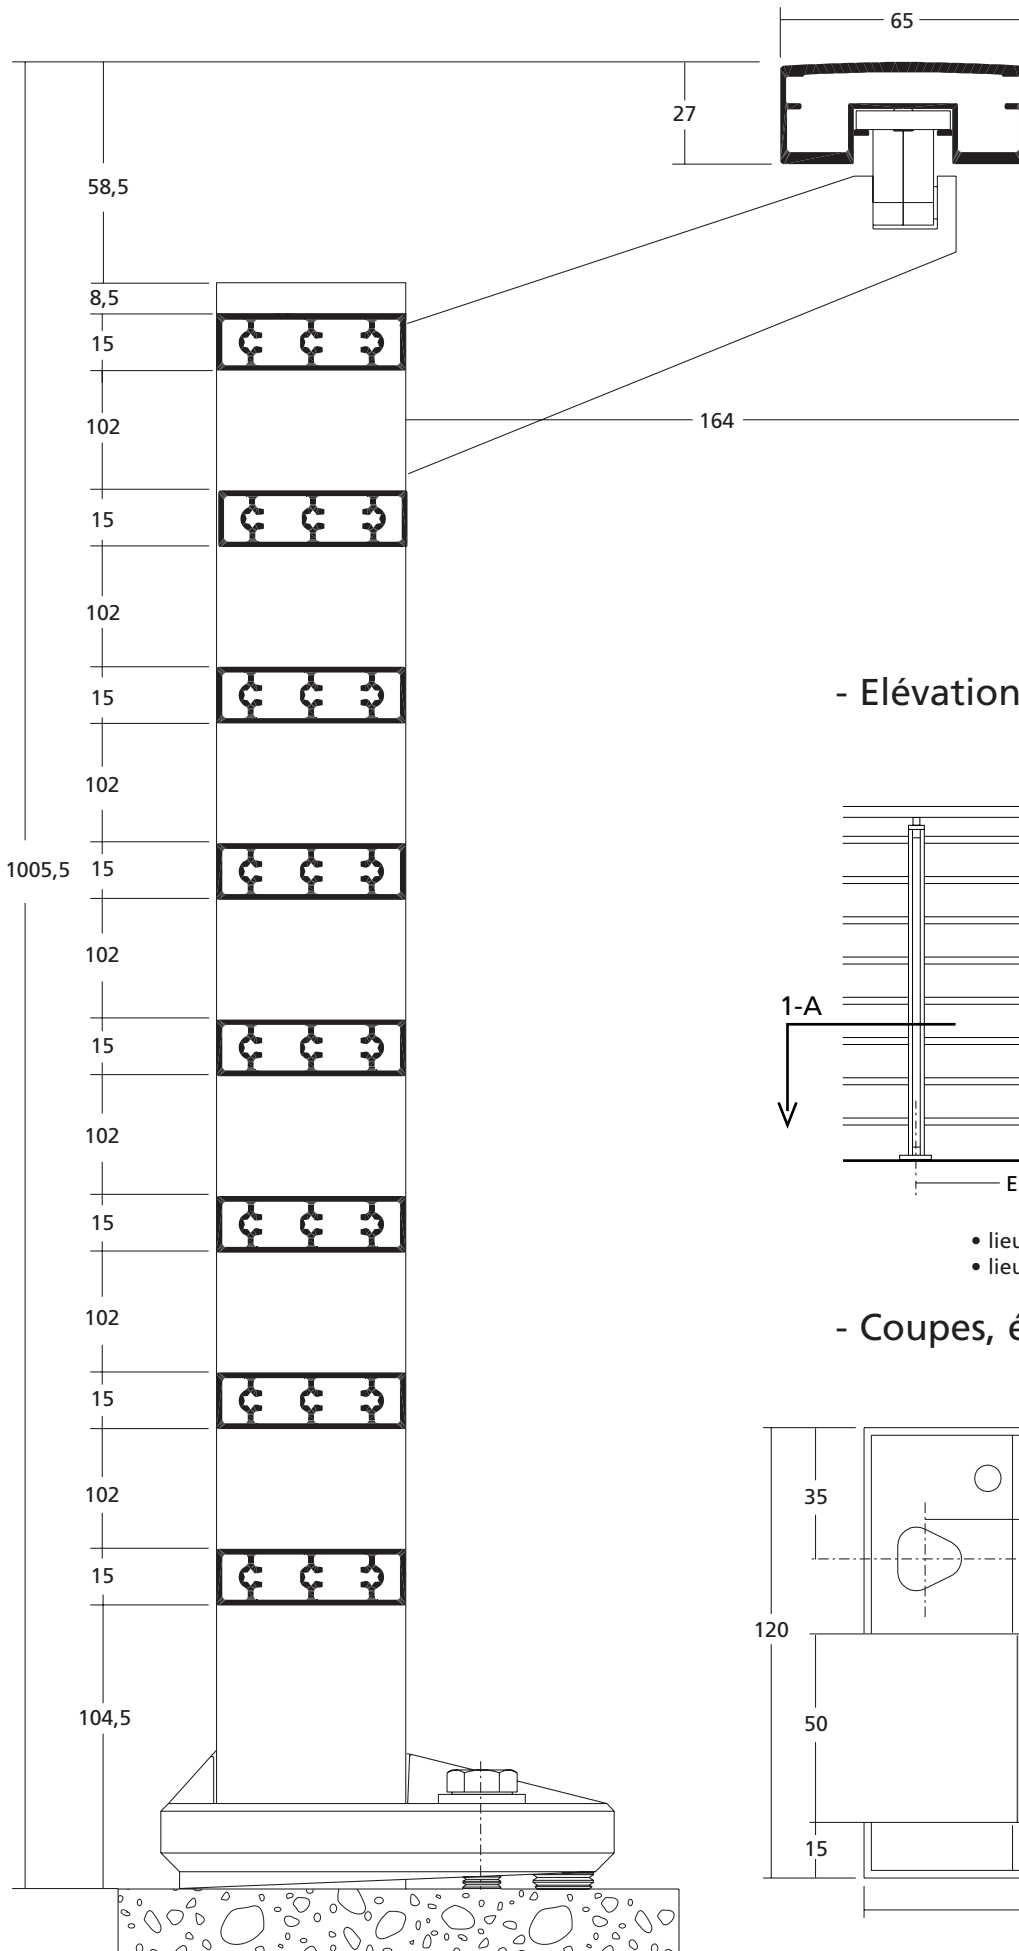


## - Élévation, échelle 1/20 :

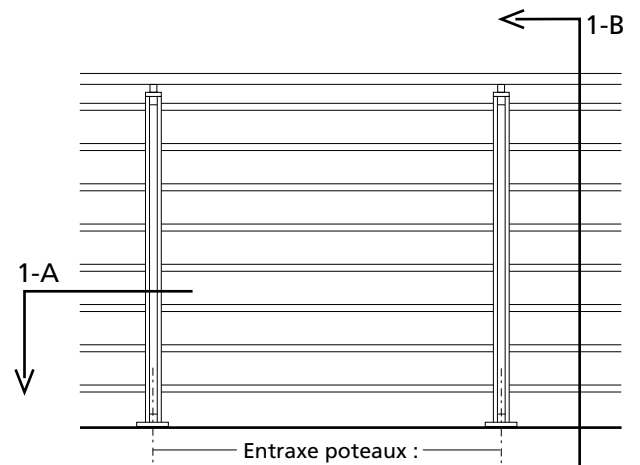

- lieu public : 930 mm maxi.
- lieu privé : 1200 mm maxi.

## - Coupes, échelle 1/2 :

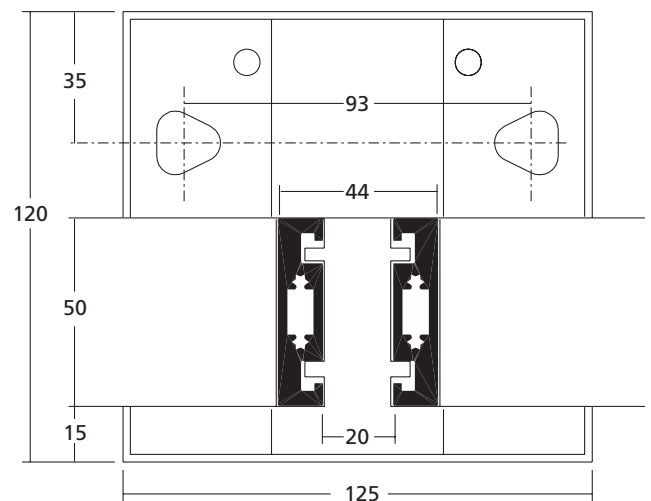

Coupe verticale 1-B

Coupe horizontale 1-A