



- Applications :

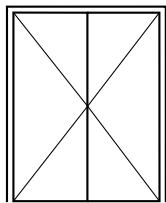


Porte 2 vantaux indépendants
(ouverture vers l'intérieur)

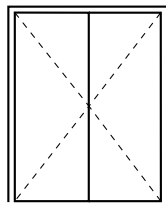


Porte 2 vantaux indépendants
(ouverture vers l'extérieur)

- Élévation (échelle 1/20) :

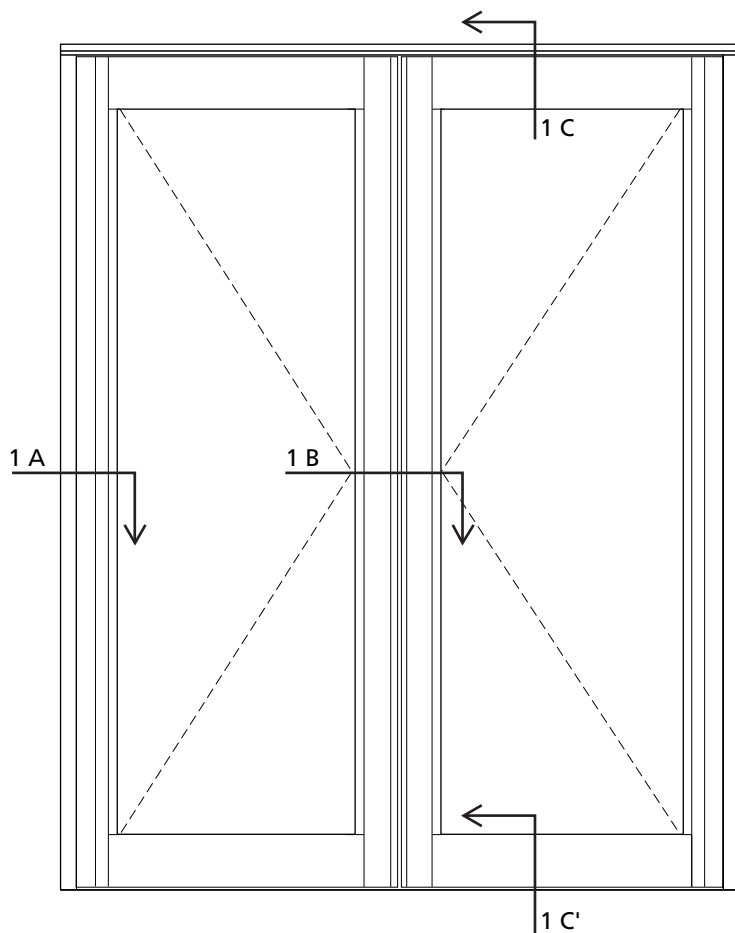


Porte 2 vantaux indépendants (vue de l'extérieur)

Largeur de passage porte
1 vantail : **L - 185 mm**
L = largeur hors tout.

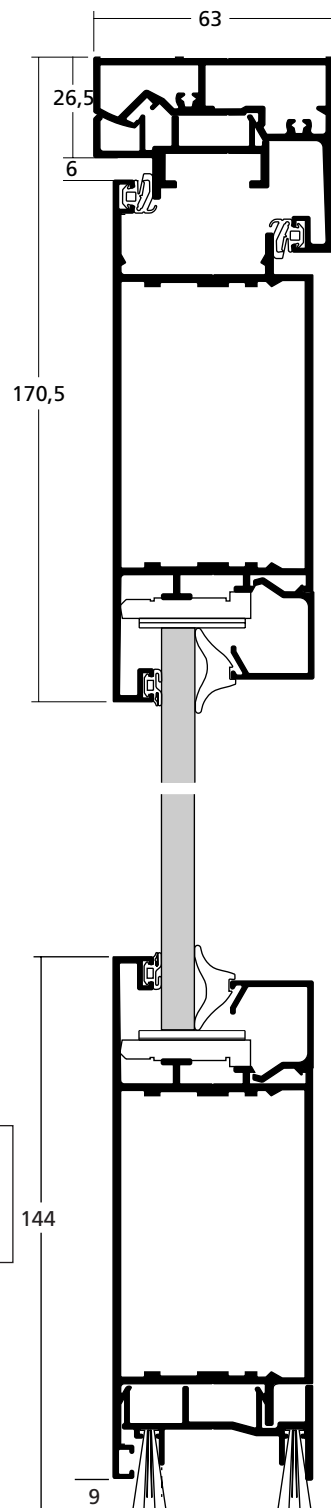

Coupe verticale 1 C - C'

- Coupes (échelle 1/2) :

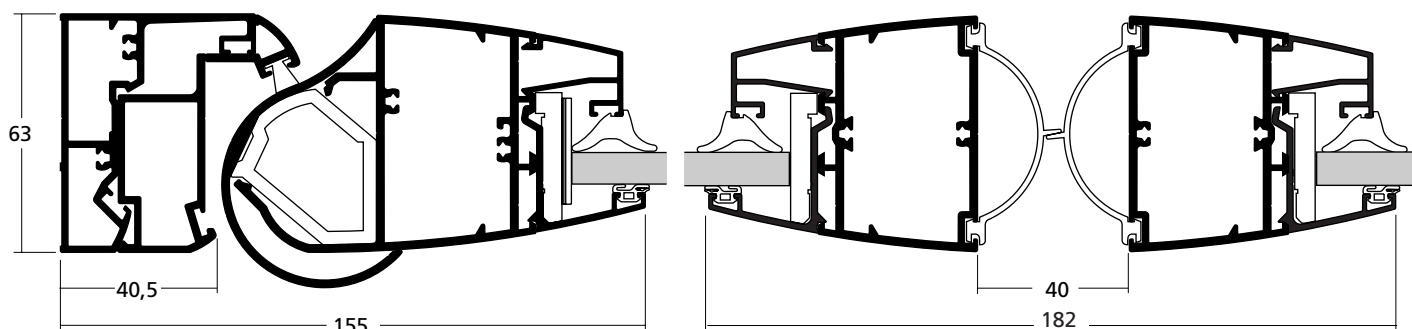

Coupe horizontale 1 A - B