


10/03 03 - 1.1

## - Applications :

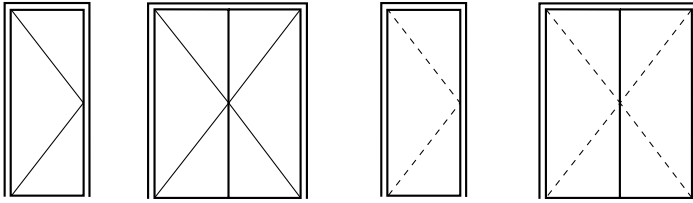


Porte 1 vantail (ouverture vers l'intérieur)

Porte 2 vantaux (ouverture vers l'intérieur)


Porte 1 vantail (ouverture vers l'extérieur)

Porte 2 vantaux (ouverture vers l'extérieur)

## - Élévation (échelle 1/20) :

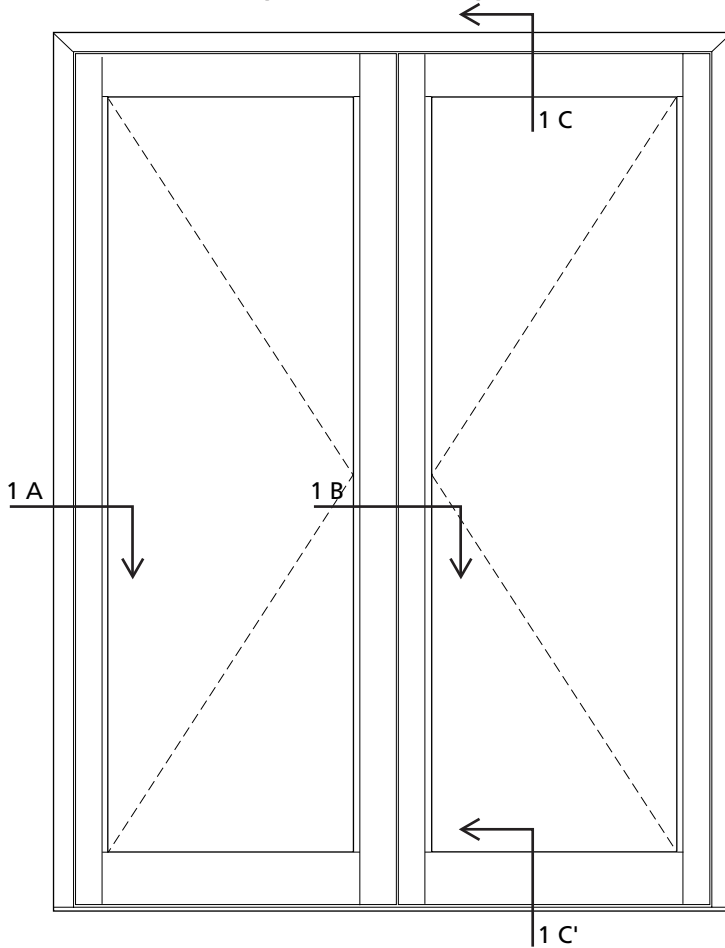


Largeur de passage porte  
1 vantail : L - 185 mm  
L = largeur hors tout.

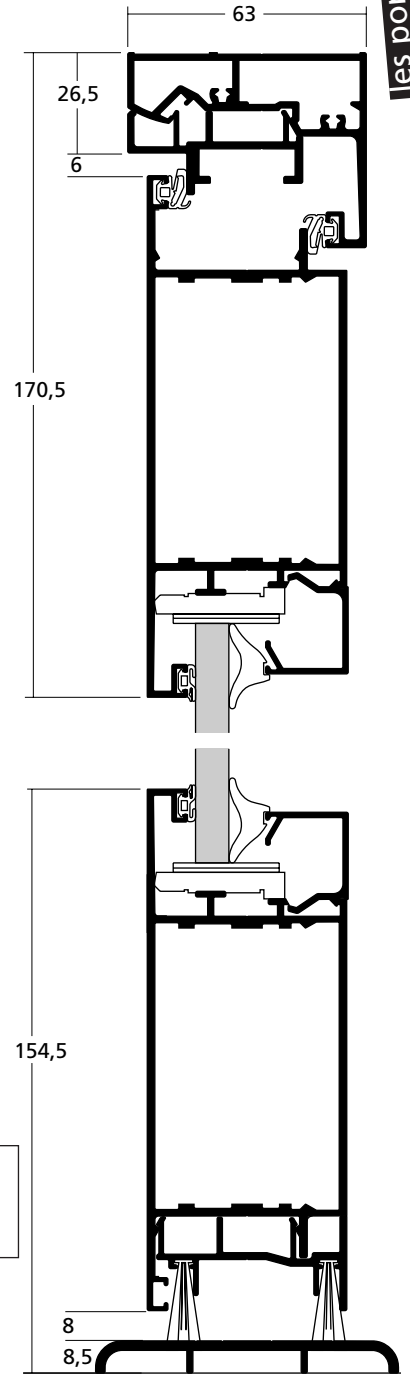


Porte 2 vantaux (vue de l'extérieur)

## - Coupes (échelle 1/2) :

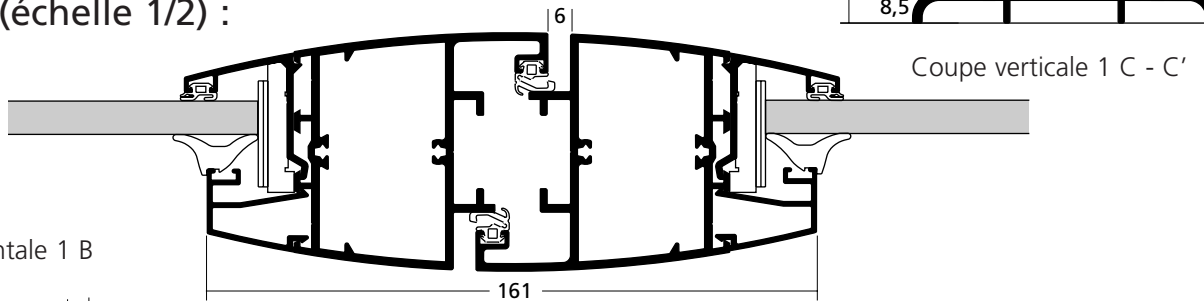

Coupe horizontale 1 B

Coupe verticale 1 C - C'

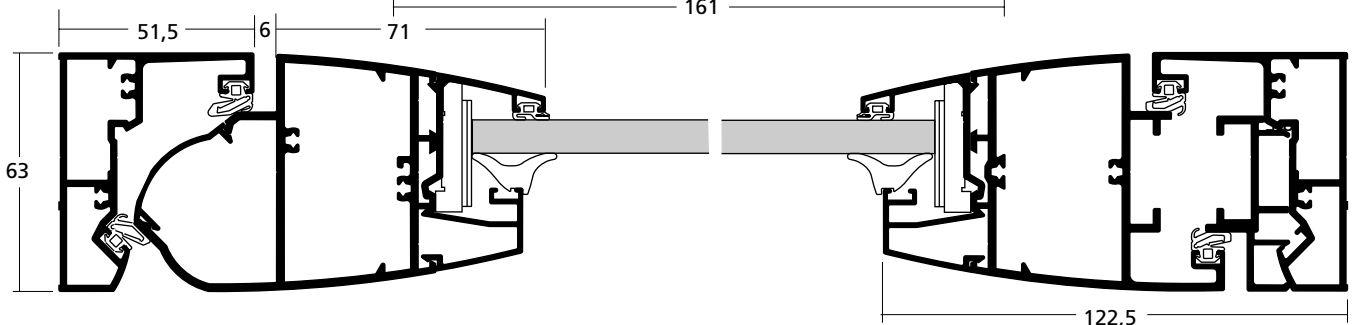

Coupe horizontale 1 A

Coupe horizontale 1vantail (côté serrure)