



10/07 02 - 1.8

- Applications


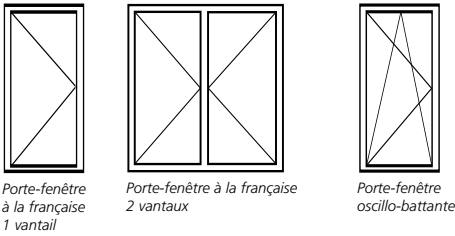


- Elévation (échelle 1/20) :

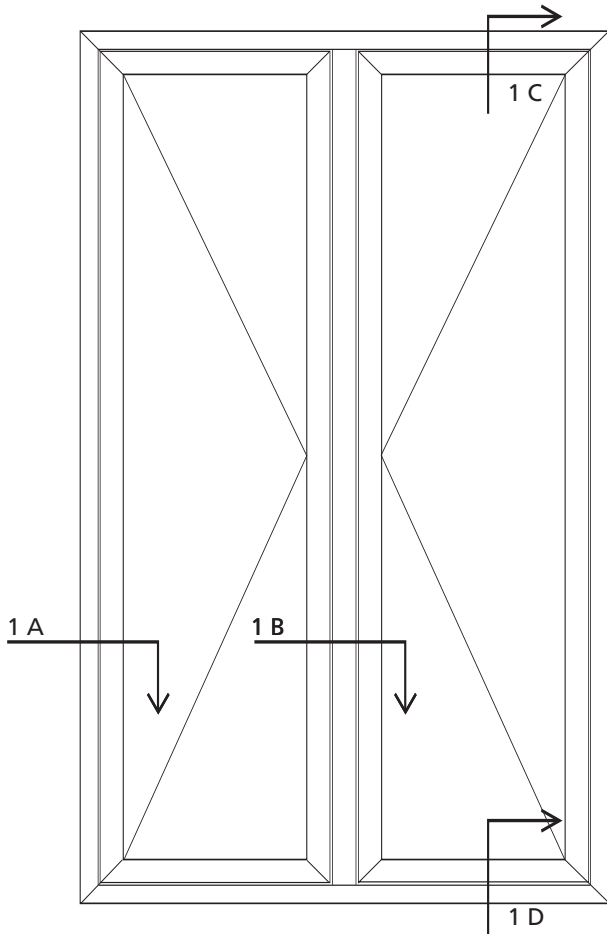

Châssis à la française 2 vantaux (vue de l'extérieur)


Coupe verticale 1 C - D

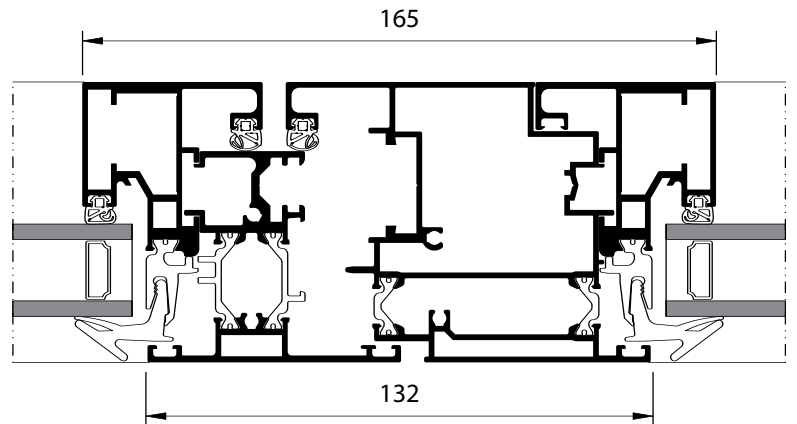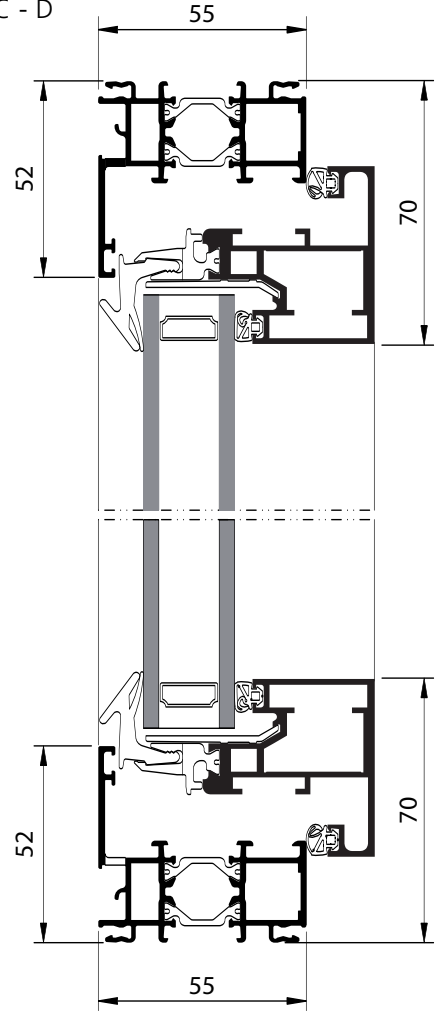

- Coupes (échelle 1/2) :

Porte-fenêtre 2 vantaux avec seuil (vue de l'extérieur)

Porte-fenêtre 2 vantaux avec serrure (vue de l'extérieur)

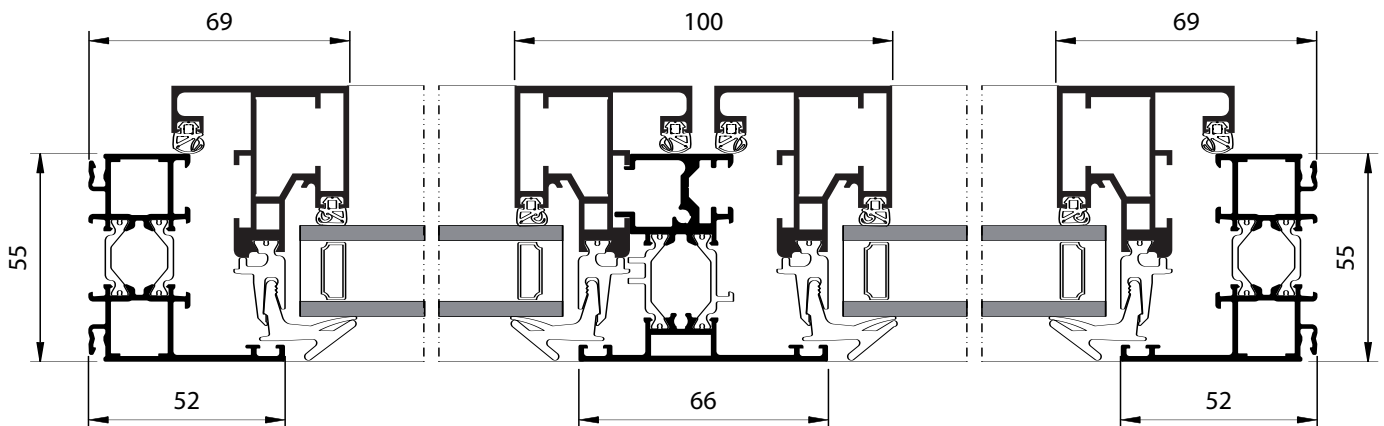

Coupe horizontale 1 A - B