



Soléal : Porte 1 vantail ouverture extérieure et ouvrant périphérique



– Applications :

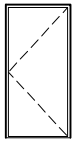


Porte 1 vantail
(Ouverture vers l'extérieur)

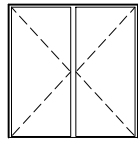


Porte 2 vantaux
(Ouverture vers l'extérieur)

– Elévation (échelle 1/20) :

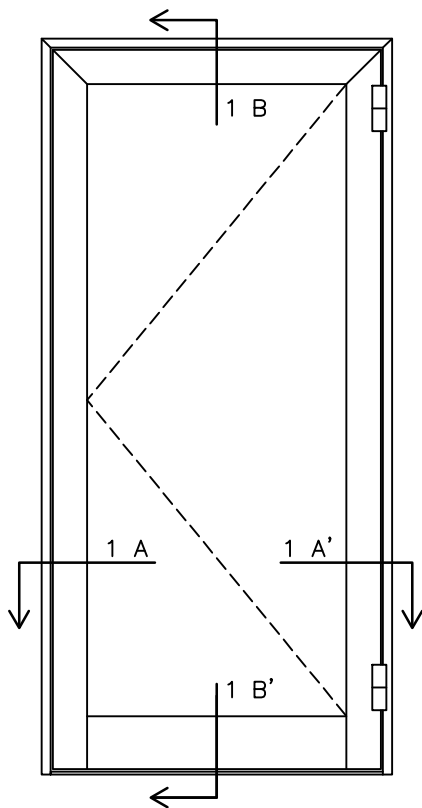


Porte 1 vantail (vue de l'extérieur)

Coupe verticale 1B-B'

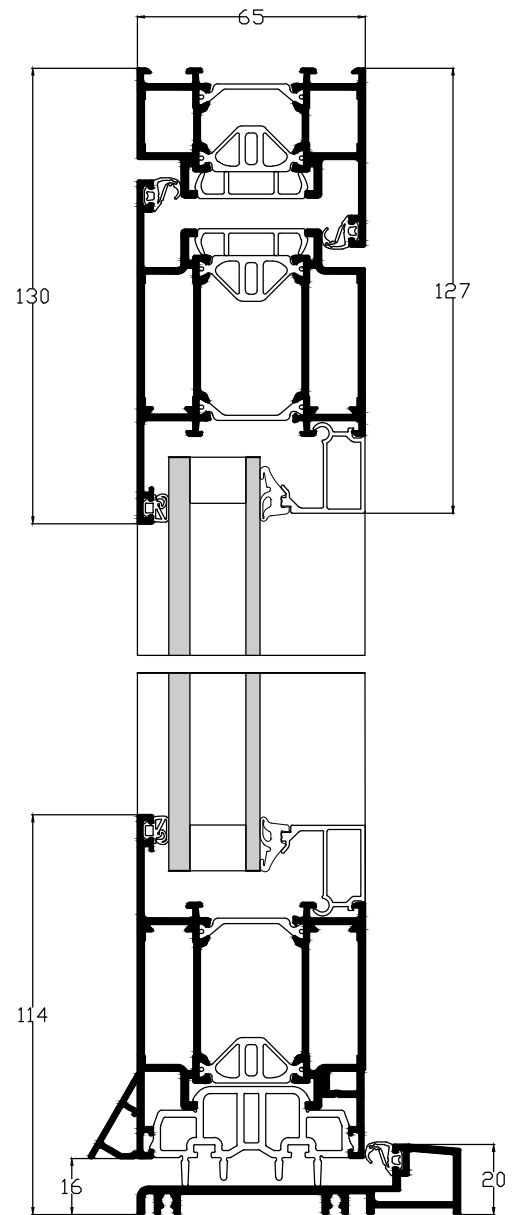

– Coupes (échelle 1/2) :

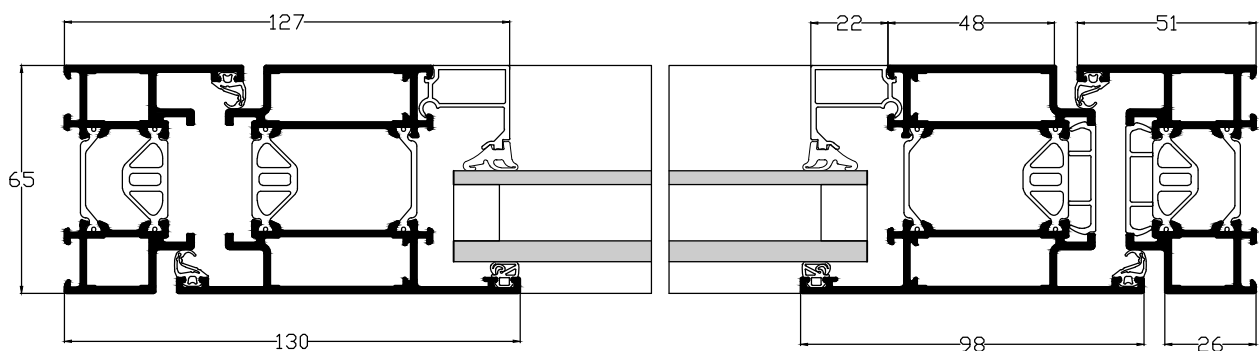

Coupe horizontale 1 A-A'