



Coupe verticale 1-B

- Applications :

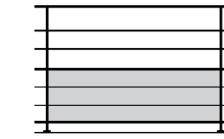


droit,
lisses rectangulaires
toute hauteur

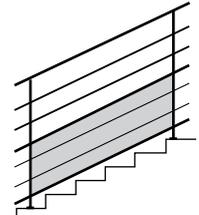


rampant (jusqu'à 40°),
lisses rectangulaires
toute hauteur

- Élévation, échelle 1/20 :

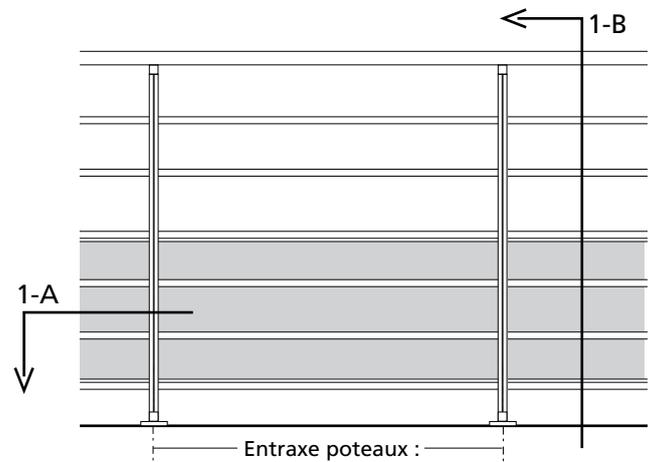

- lieu public : 930 mm maxi.
- lieu privé : 1600 mm maxi.

- Coupes, échelle 1/2 :

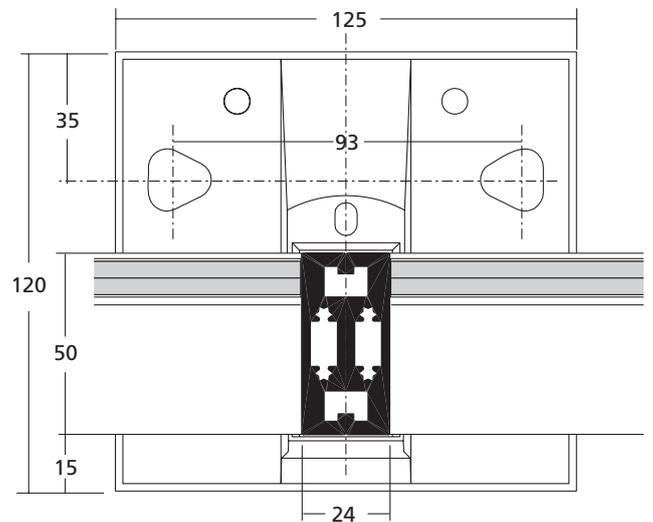

Coupe horizontale 1-A