
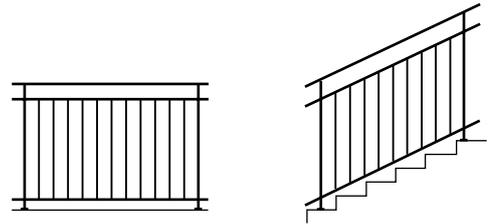


12/05 05 - 1.34


- Applications :

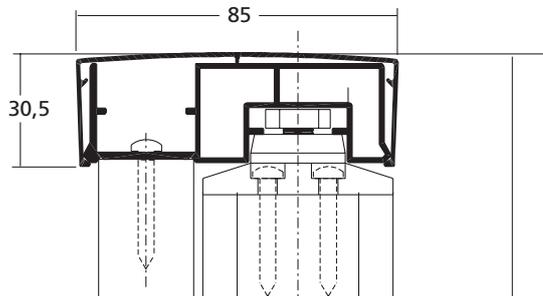

droit,
sous lisse intermédiaire

rampant (jusqu'à 38°),
sous lisse intermédiaire

- Élévation, échelle 1/20 :

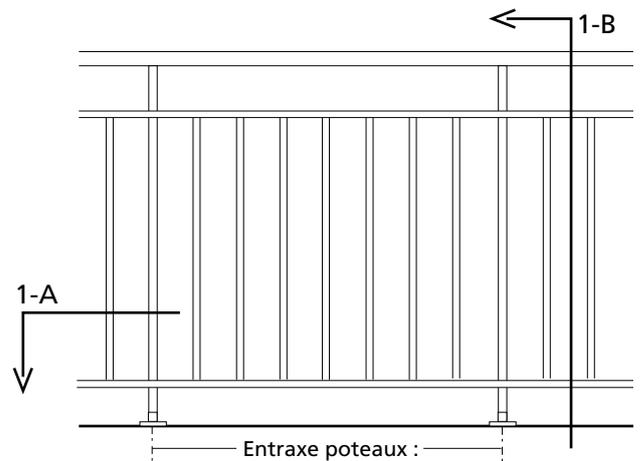

- lieu public : 930 mm maxi.
- lieu privé : 1600 mm maxi.

- Coupes, échelle 1/2 :

