




- Applications :

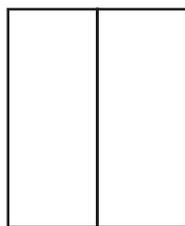

Cloison pleine ou vitrée
toute hauteur

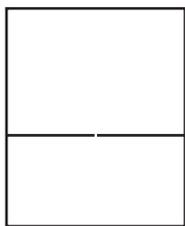


Cloison vitrée sur allège

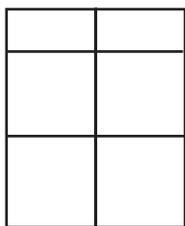

Cloison pleine ou vitrée
avec traverses


- Coupes, échelle 1/2 :

Coupe verticale
plinthe en retrait

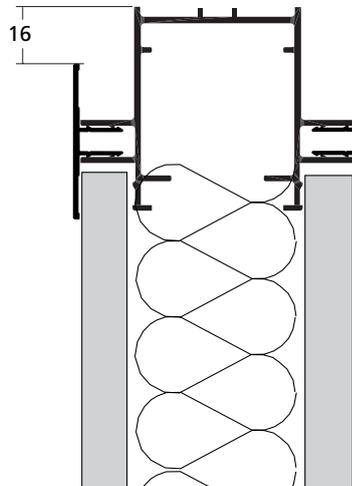



Coupe verticale 1-B

Coupe verticale
plinthe en retrait réglable

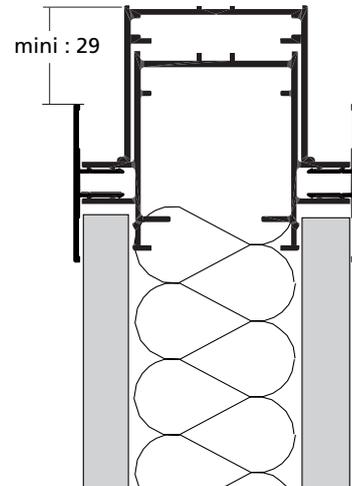


Coupe verticale 1-B


- Elévation, échelle 1/20 :

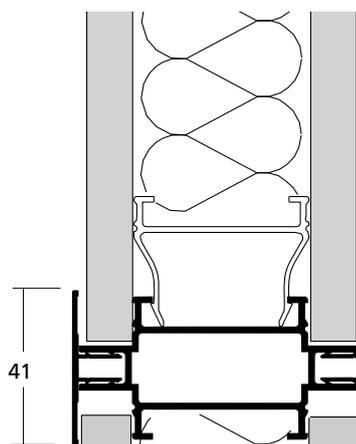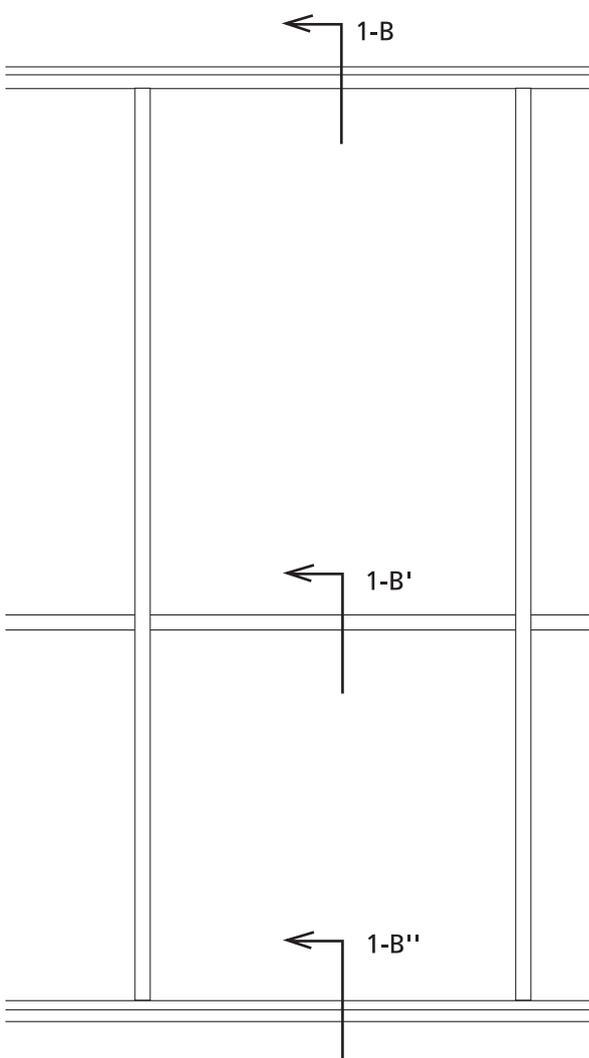


Coupe verticale 1-B'

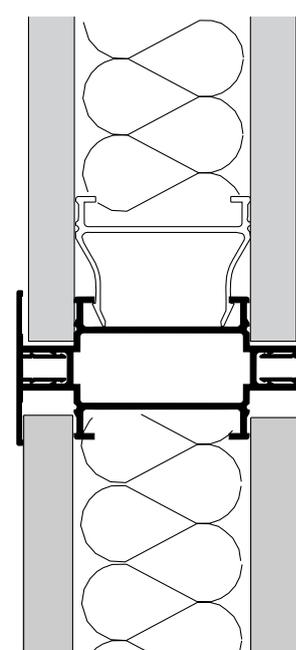

Coupe verticale 1-B'

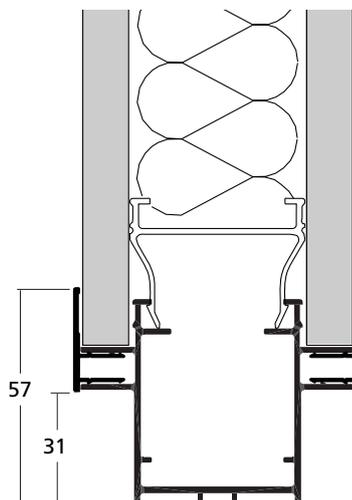

Coupe verticale 1-B''

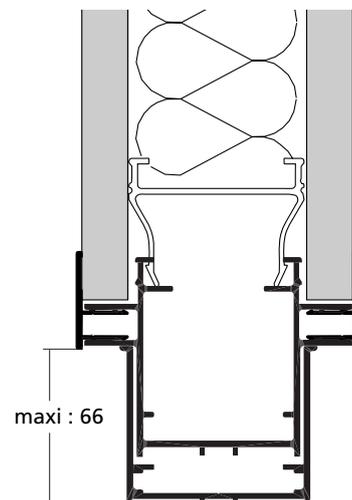

Coupe verticale 1-B''