




- Elévation (échelle 1/50) :

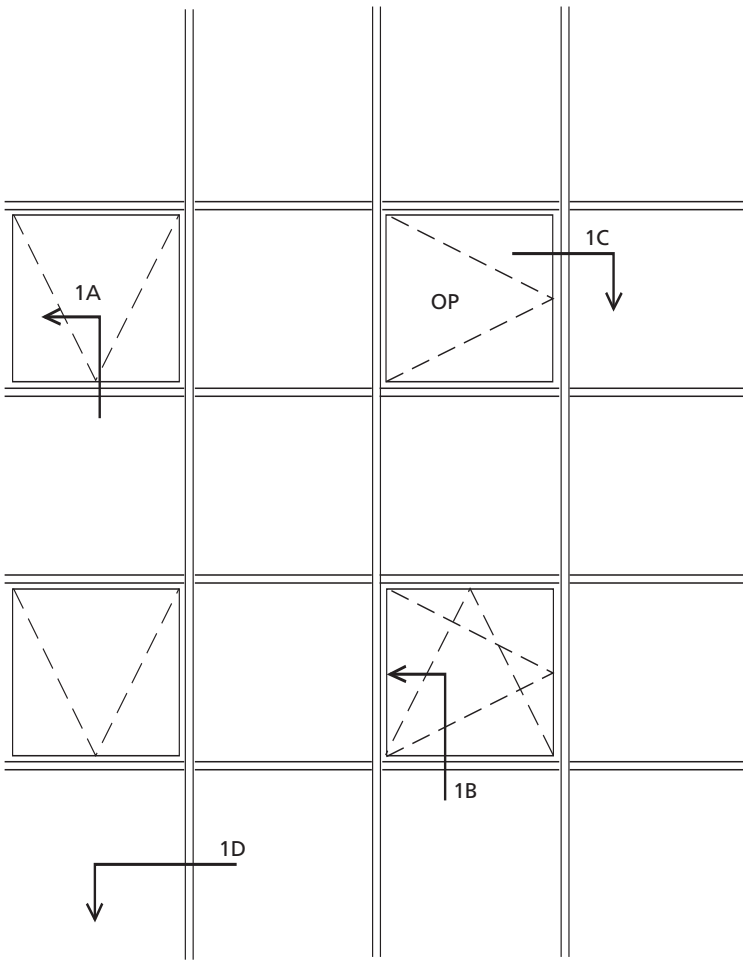


Ouvrant Italienne

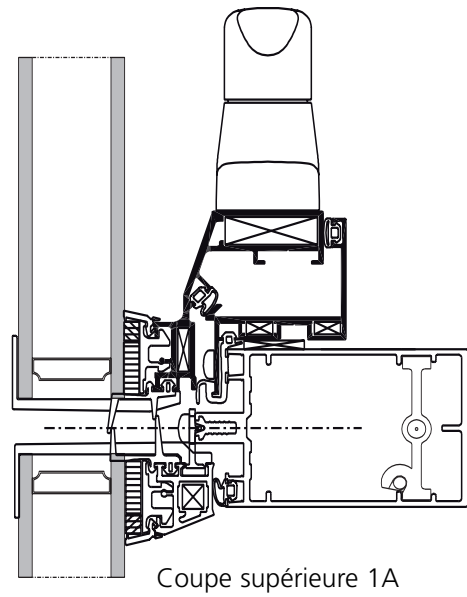

Ouvrant Oscillo-Battant

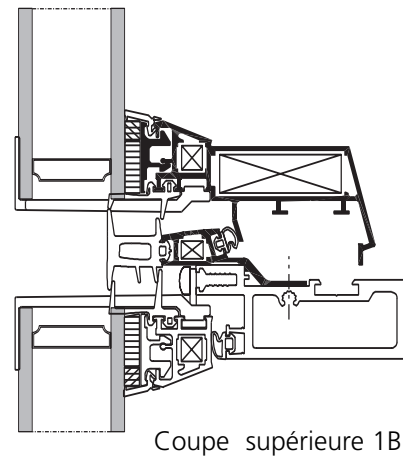


Fixe

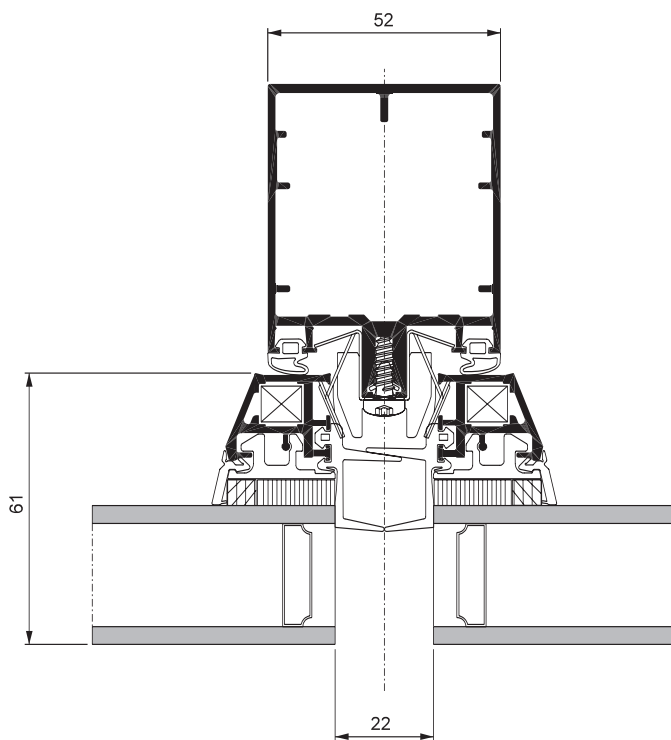

Coupe supérieure 1D

Ouvrant Pompier

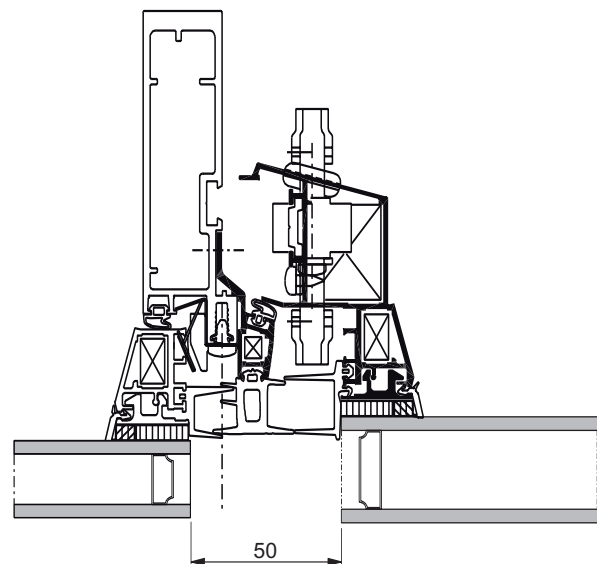

Coupe supérieure 1C