



10/07 02 - 1.7


## - Applications :

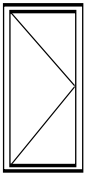

Porte-fenêtre à la française 1 vantail

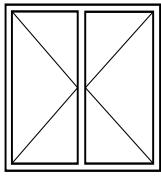


Porte-fenêtre à la française 2 vantaux

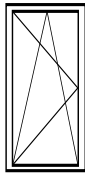


Porte-fenêtre oscillo-battante

## - Élévation (échelle 1/20) :


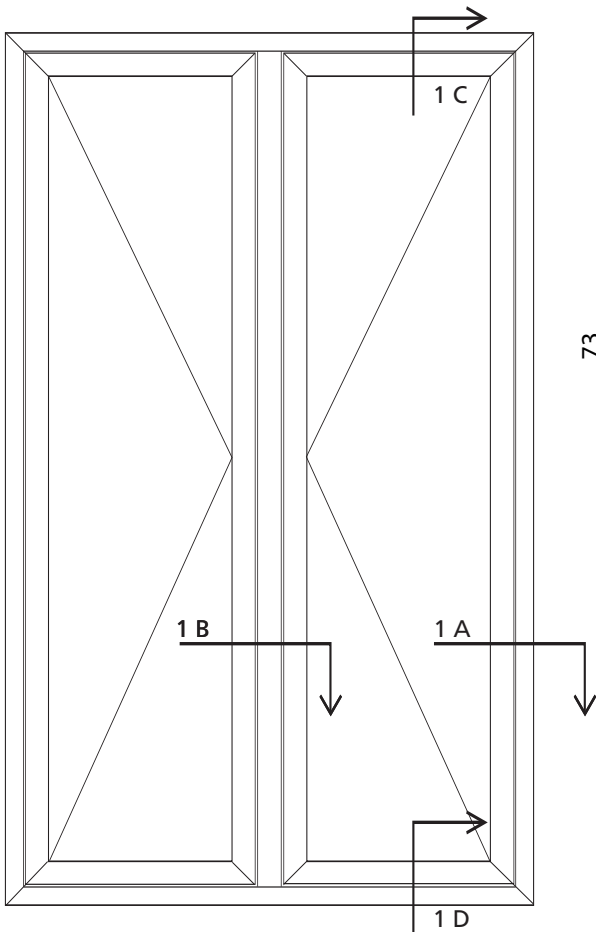


Châssis à la française 2 vantaux (vue de l'extérieur)


Détail seuil PMR (Disponible Juillet 2008)

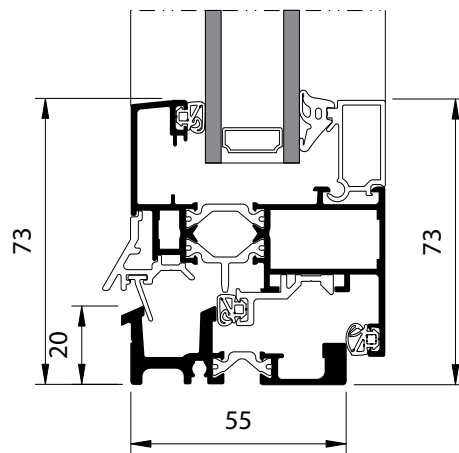

Ouvrant apparent Coupe verticale 1 C - D

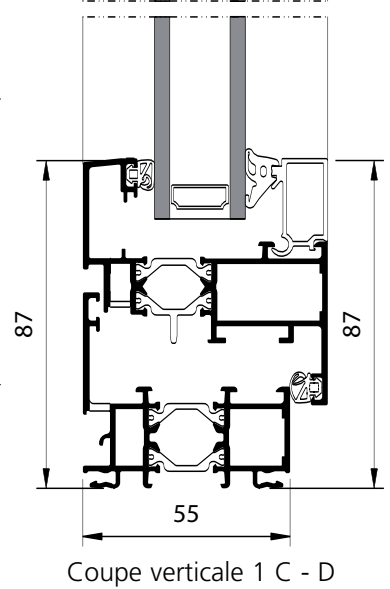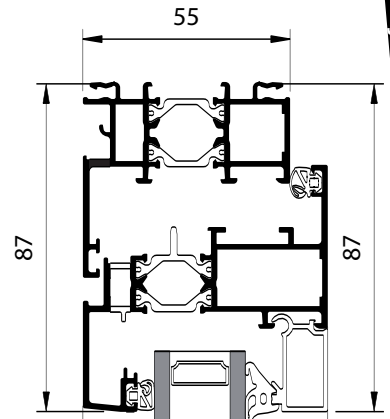


Coupe verticale 1 C - D

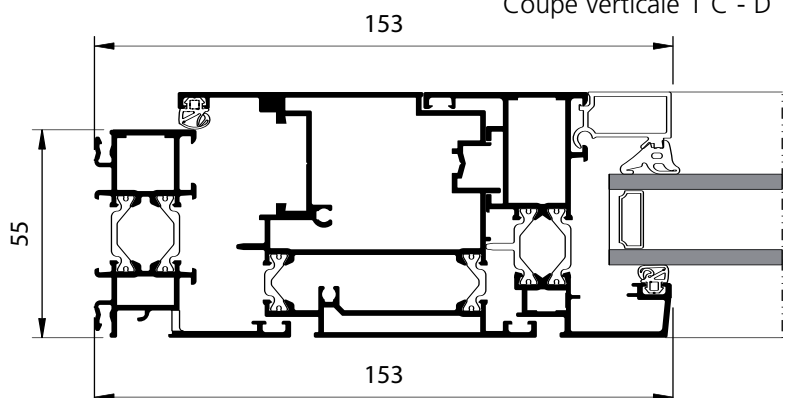


## - Coupes (échelle 1/2) :

Porte-fenêtre 2 vantaux avec seuil (vue de l'extérieur)

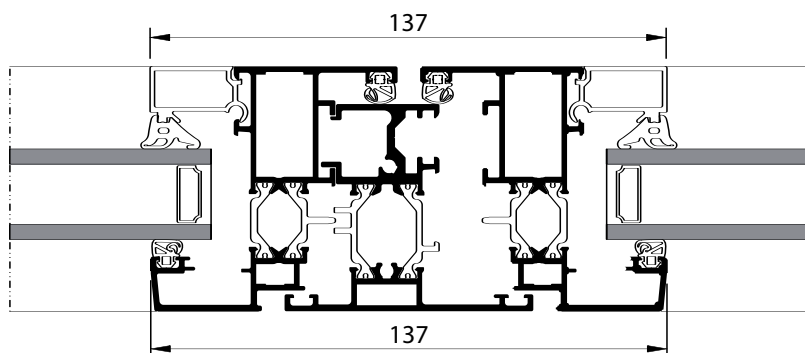

Coupe horizontale 1 B

Porte-fenêtre 2 vantaux avec montant serrure (vue de l'extérieur)  
Nota: pas compatible avec seuil PMR

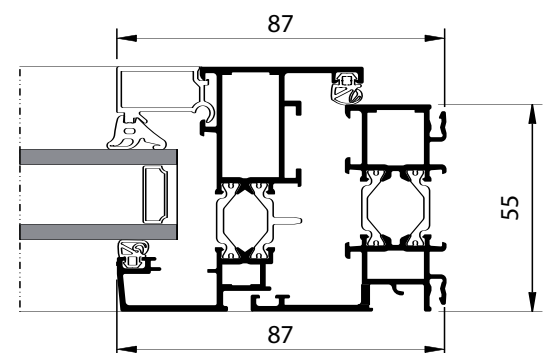

Coupe horizontale 1 A