




## - Toiture ouvrante (échelle 1/4) :

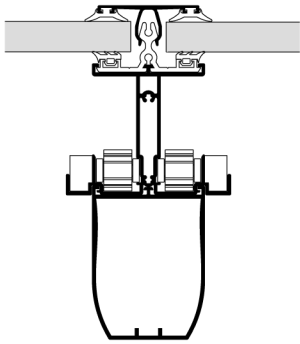

Coupe transversale 1 - A

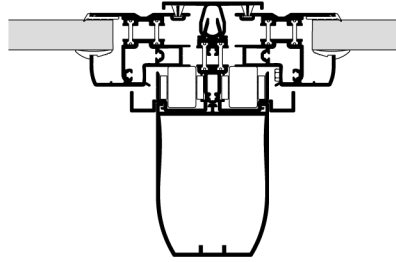

Coupe transversale 1 - B

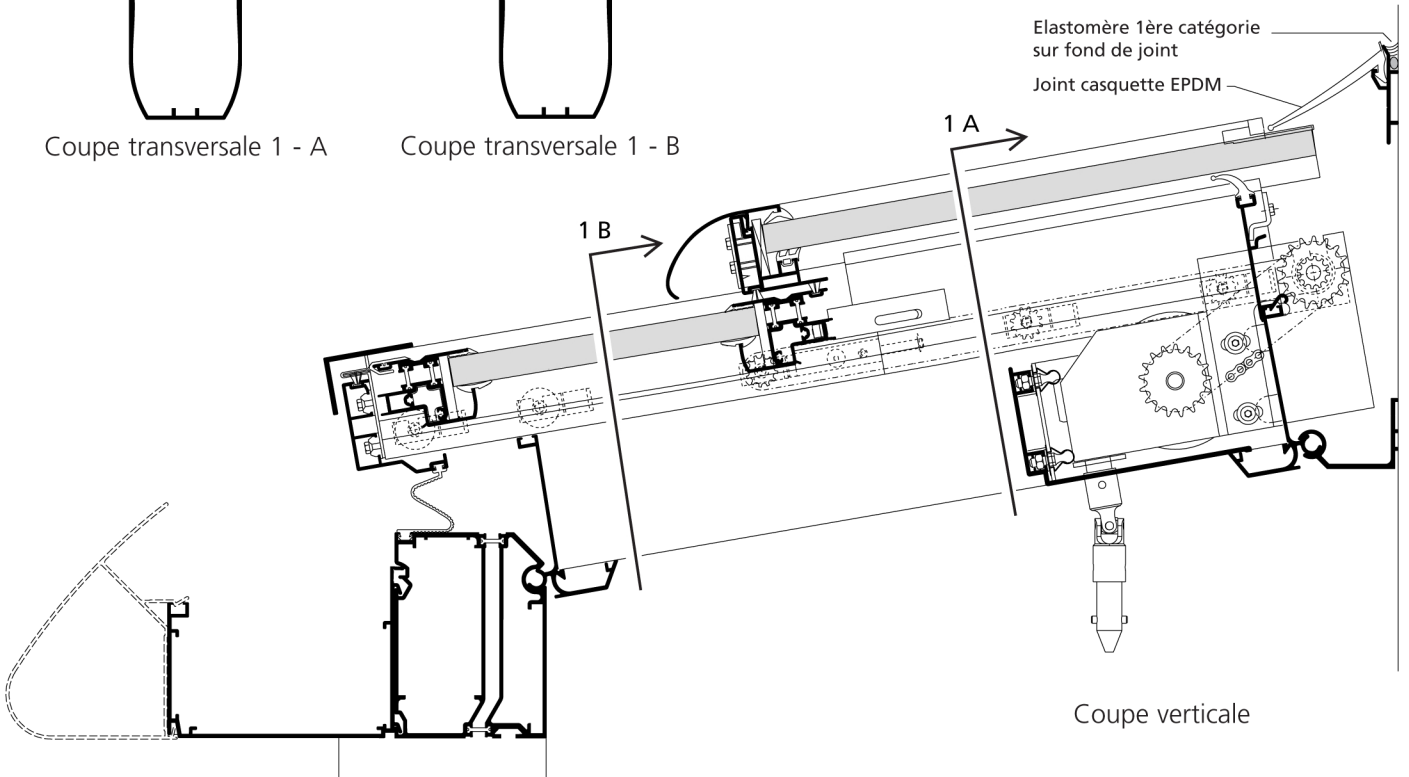

Coupe verticale