



10/07 02 - 1.12


- Applications :

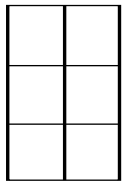


Châssis fixe

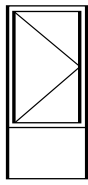

Châssis à la française
1 vantail sur allège

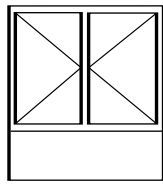


Châssis à la française
2 vantaux sur allège

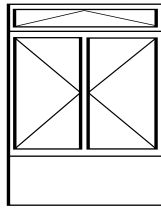



Châssis à la française
2 vantaux sur allège
et imposte à soufflet

- Elévation (échelle 1/20) :

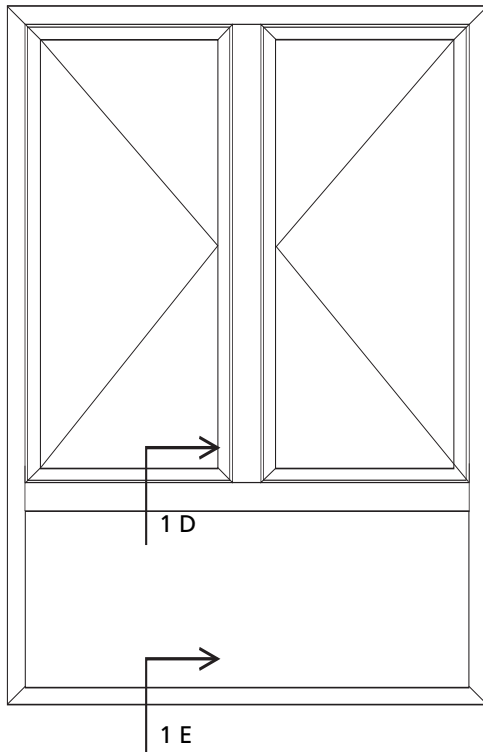


Châssis à la française 2 vantaux sur allège
(vue de l'extérieur)

Prise de volume
ouvrant version minimal

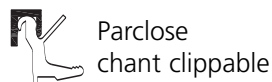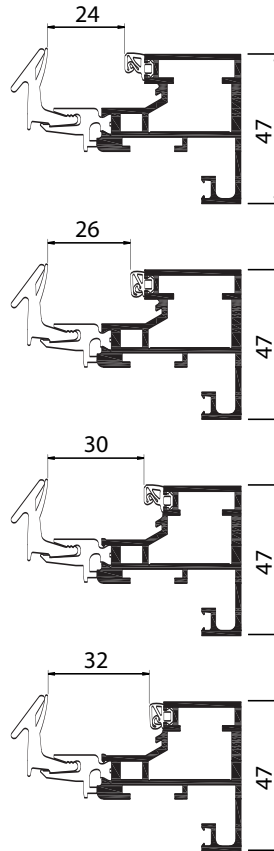


Parclose
chant clipable

- Coupe (échelle 1/2) :

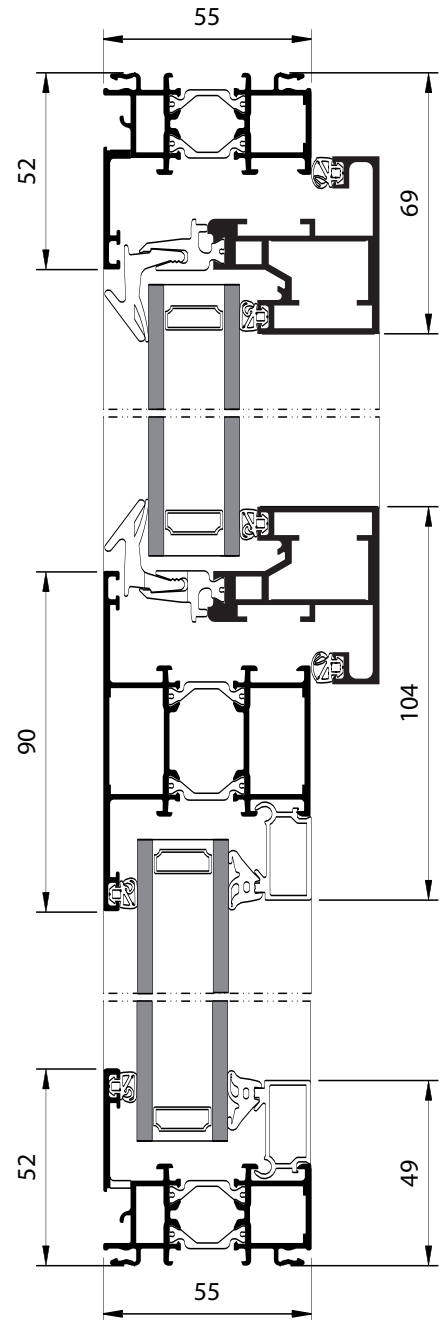

Coupe verticale 1 D - E
(Drainage caché traverse)

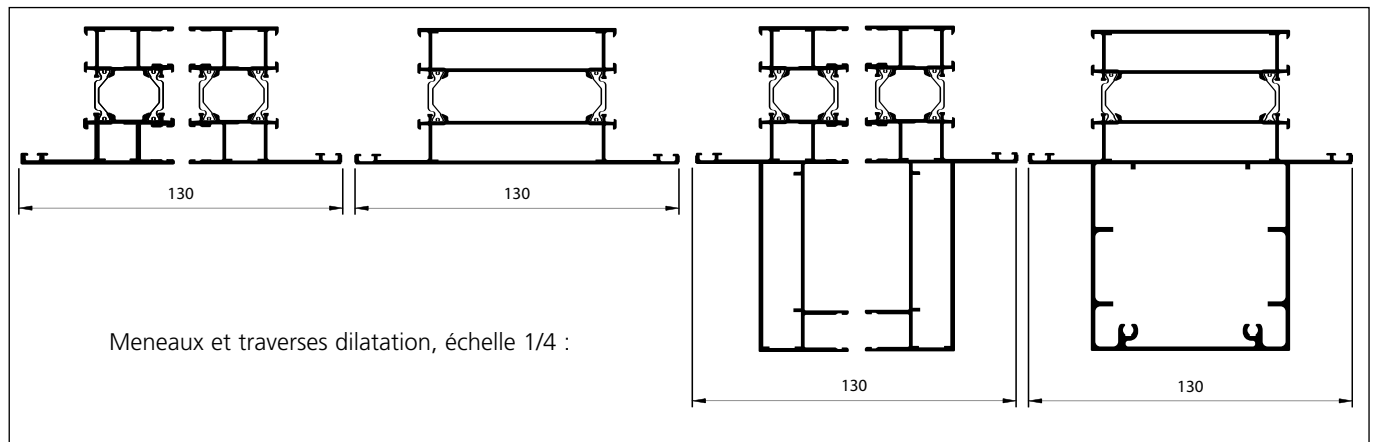

Meneaux et traverses dilatation, échelle 1/4 :