



10/07 02 - 1.10


- Applications :

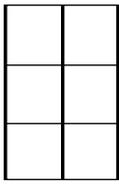


Châssis fixe

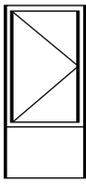

Châssis à la française
1 vantail sur allège

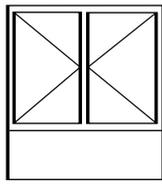


Châssis à la française
2 vantaux sur allège

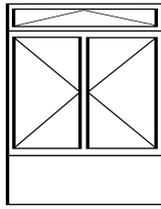


Châssis à la française
2 vantaux sur allège
et imposte à soufflet

- Coupe (échelle 1/2) :

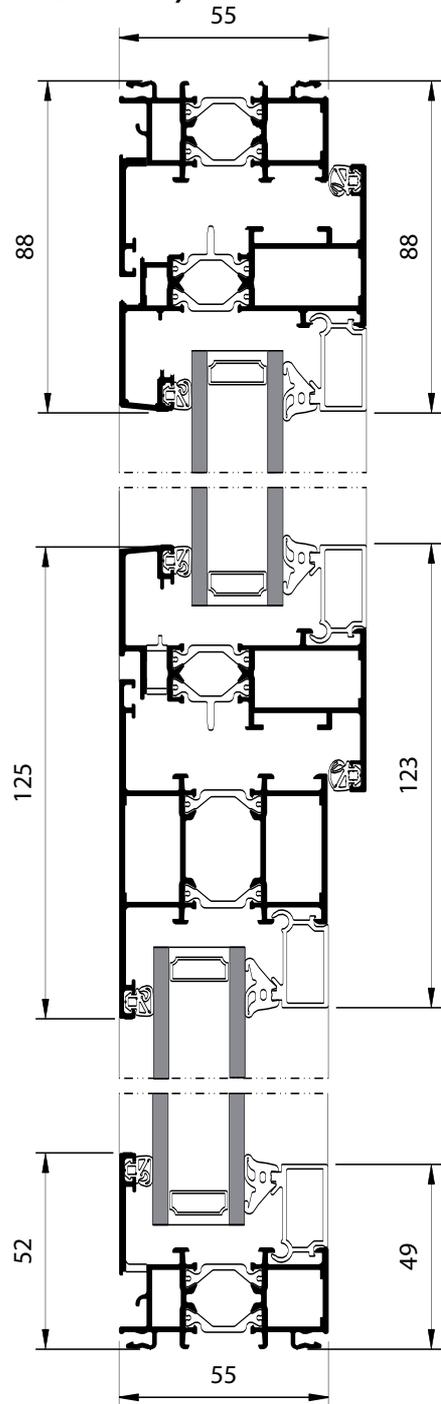



Coupe verticale 1 D - E
(Drainage caché traverse)

- Elévation (échelle 1/20) :

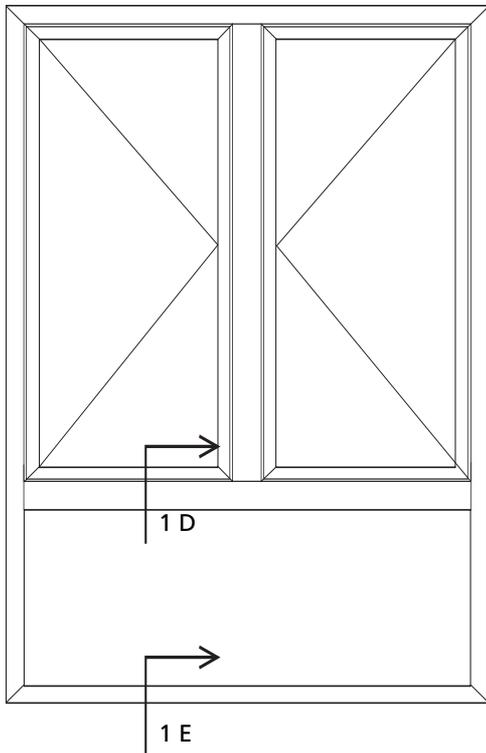

Châssis à la française 2 vantaux sur allège
(vue de l'extérieur)

Prise de volume
ouvrant version apparent

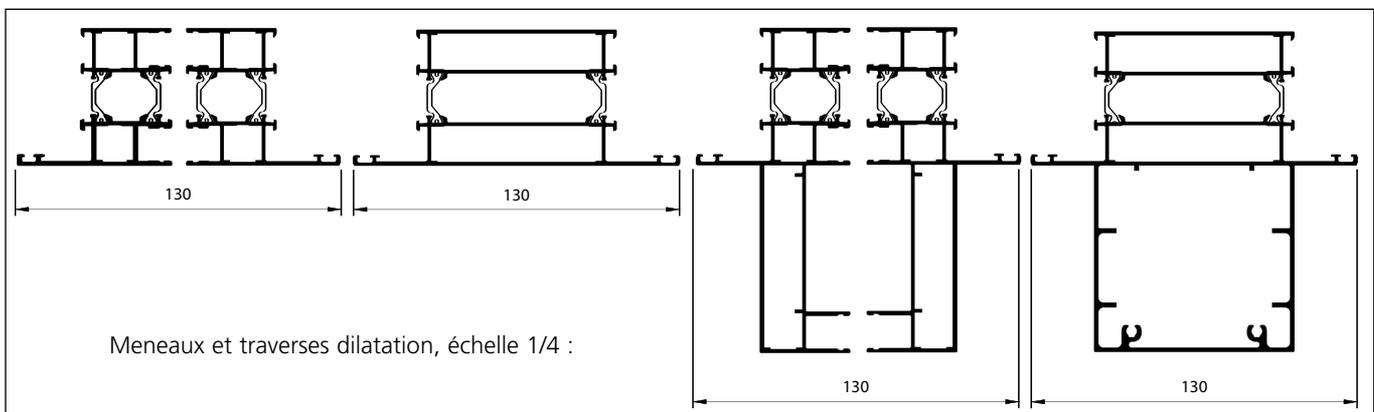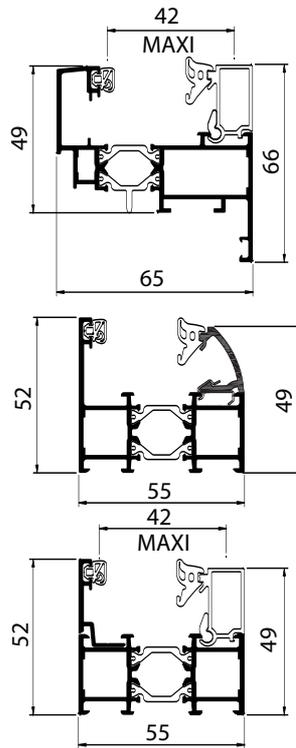

Meneaux et traverses dilatation, échelle 1/4 :