





AMBIAL : Porte 4 vantaux ouverture extérieure



– Application :

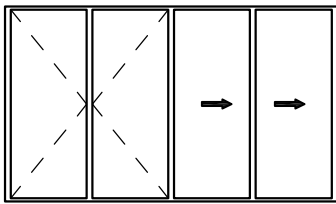

– Élévation (échelle 1/20) :

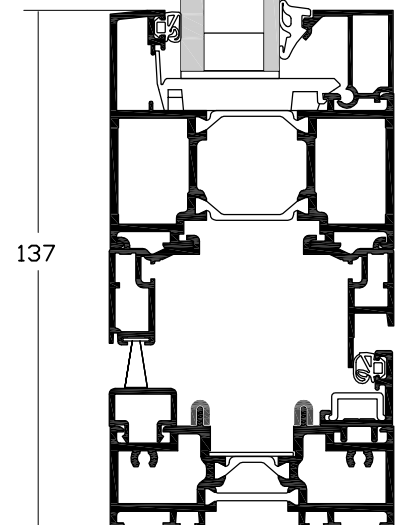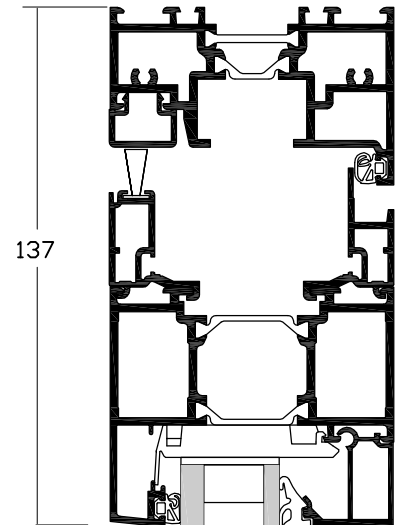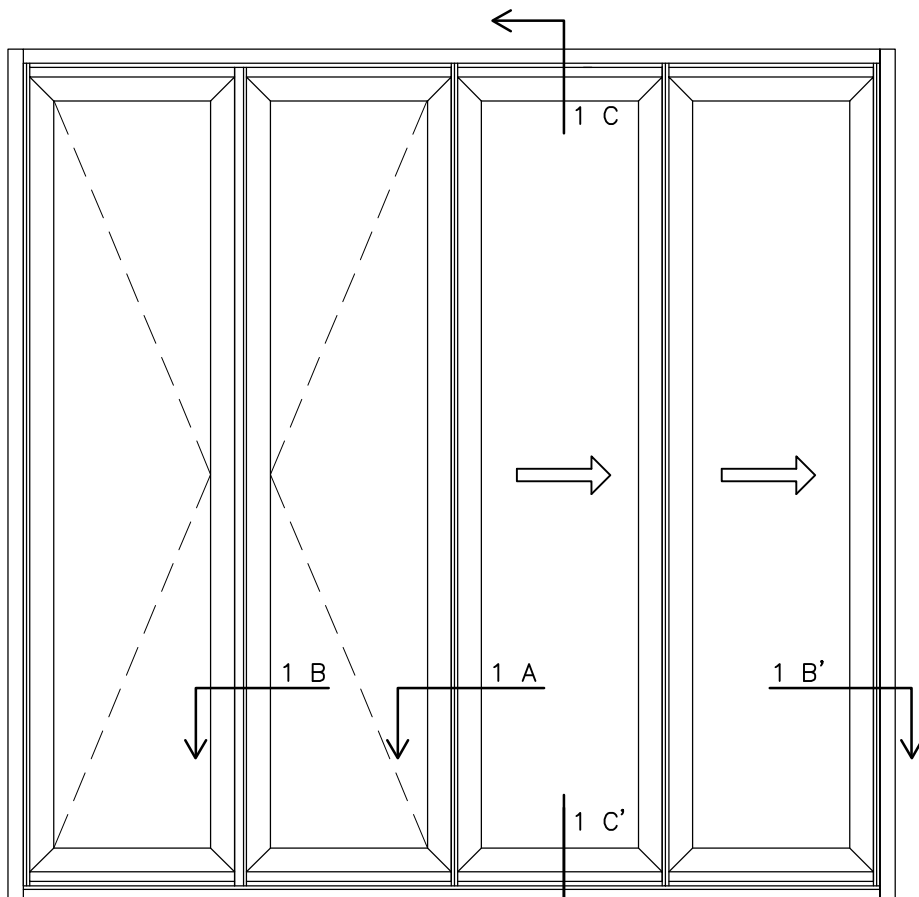

Coupe verticale 1 C – C'

Coupe horizontale 1 B B'

– Coupes (éch. 1/2) :

Coupe horizontale 1 A

