



10/07 03 - 2.8

- Applications :

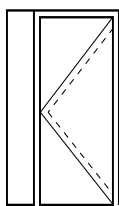


Porte 1 vantail avec fixe latéral

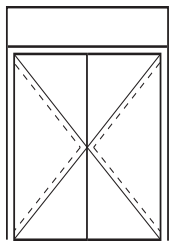


Porte 2 vantaux sous imposte

- Elévation (échelle 1/20) :

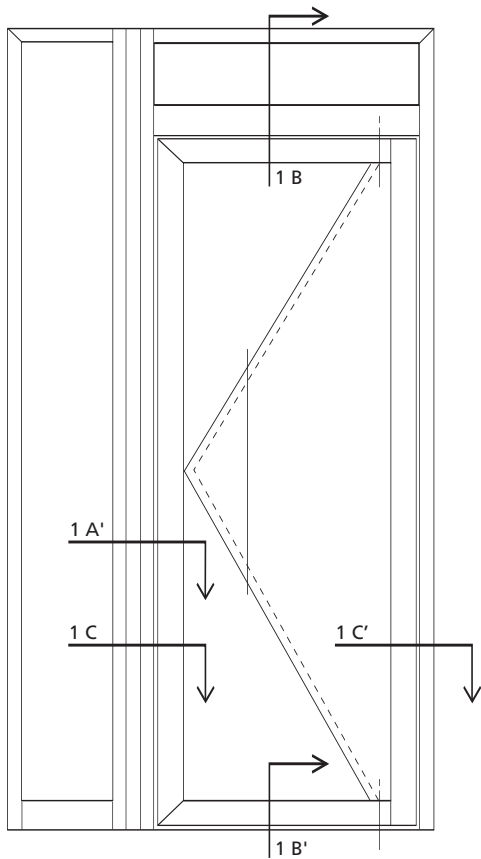


Porte 1 vantail avec imposte et fixe latéral (vue de l'extérieur)

Coupe verticale 1 C

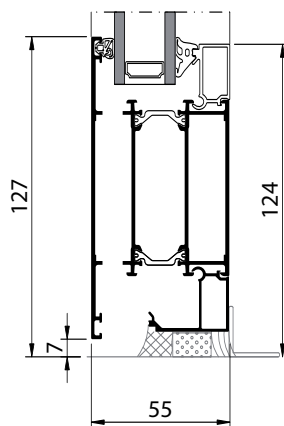


- Coupes (échelle 1/3) :

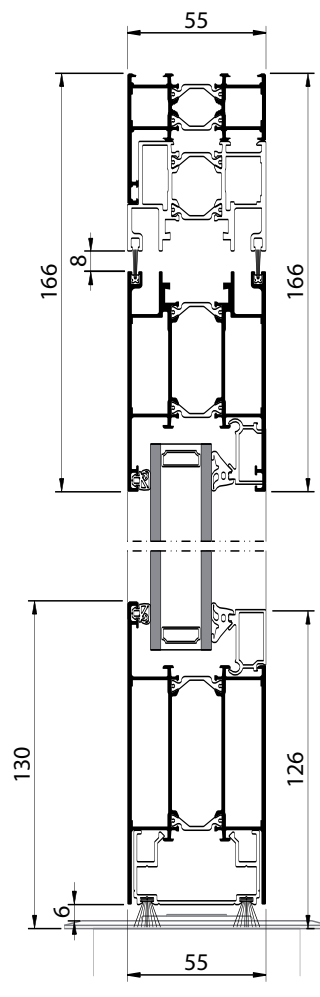

Coupe verticale 1 B - B'

Coupe horizontale 1 A - A'

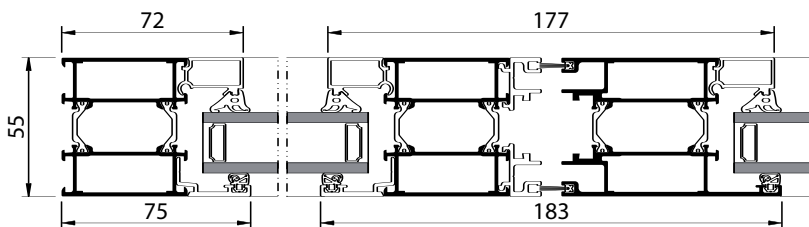

Variante  
Coupe horizontale 1 A - A'

