
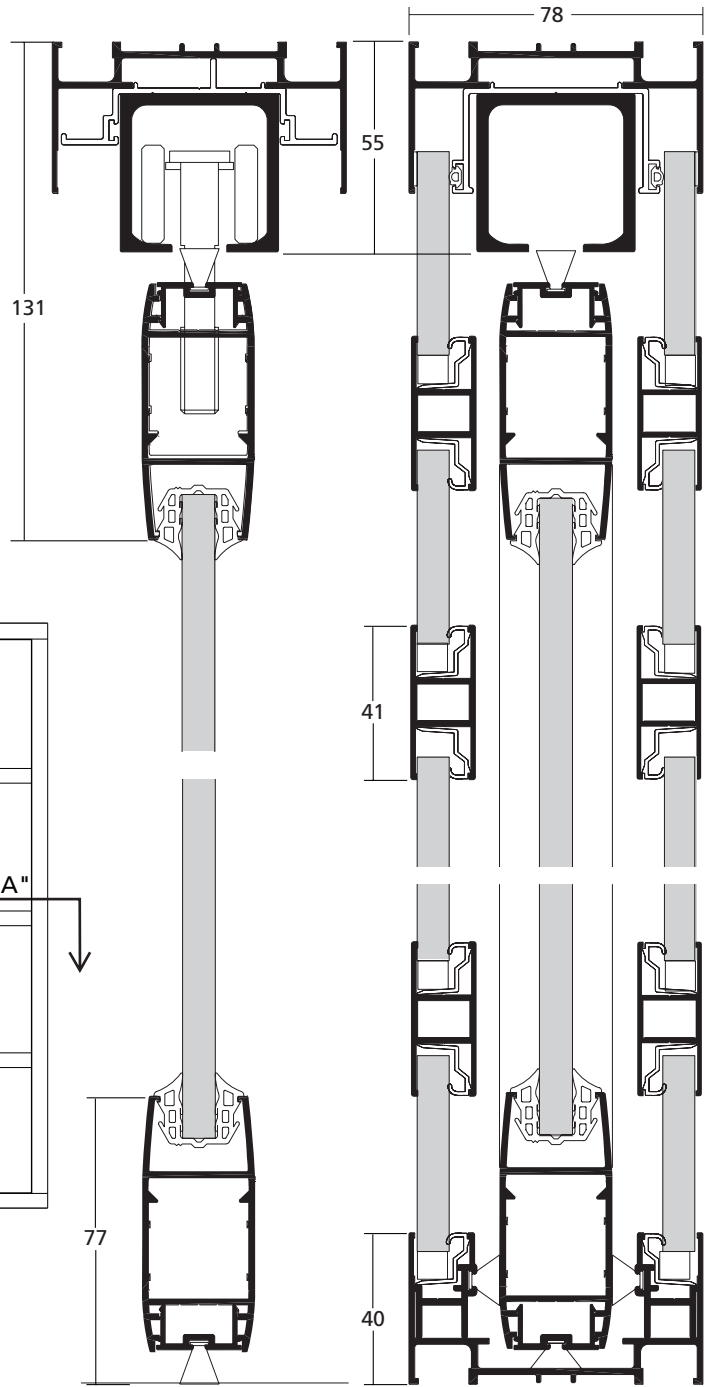


10/03 07 - 6

- Coupe (échelle 1/2) :


- Applications :

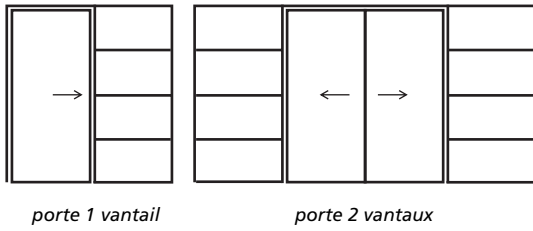


Coupe verticale  
1 C - 1 C'

Coupe verticale  
1 B - 1 B' - 1 B''

- Elévation, échelle 1/20 :

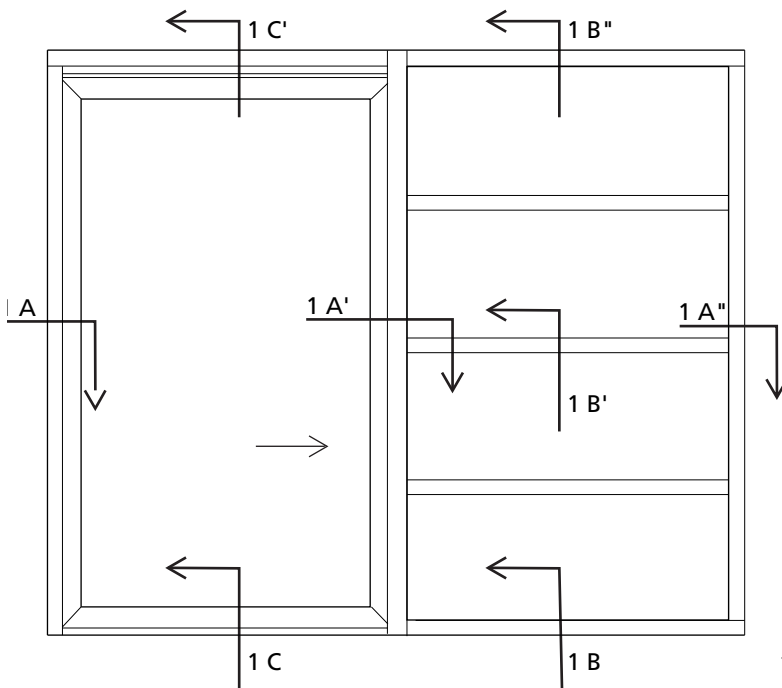

Galandage avec multitraverses

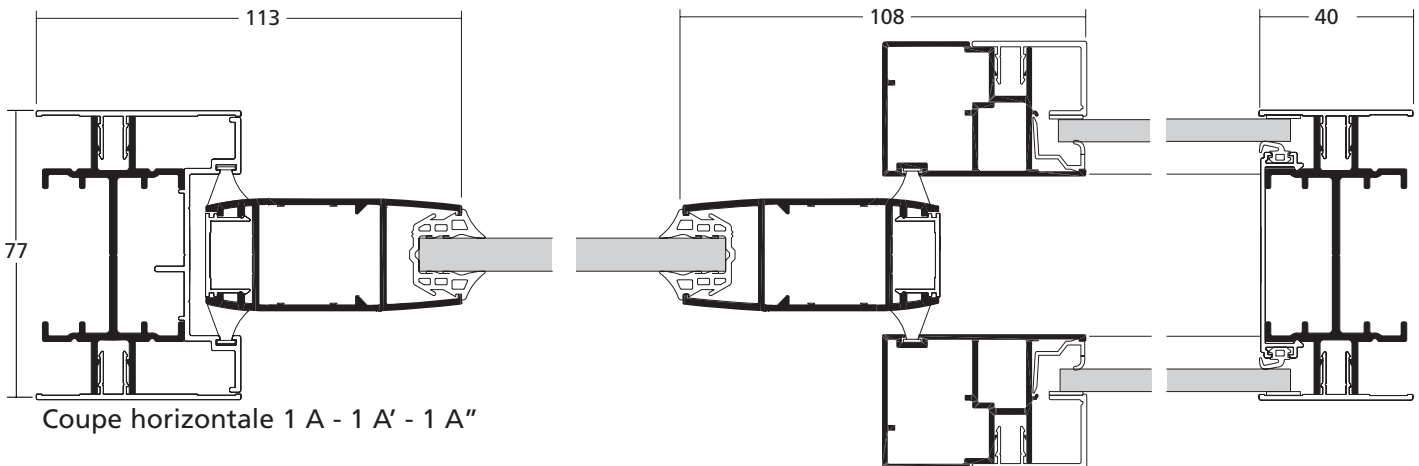

Coupe horizontale 1 A - 1 A' - 1 A''