



Noteal : panneau d'occultation coulissant lame rectangulaire inclinée 42°
toute hauteur (VY)

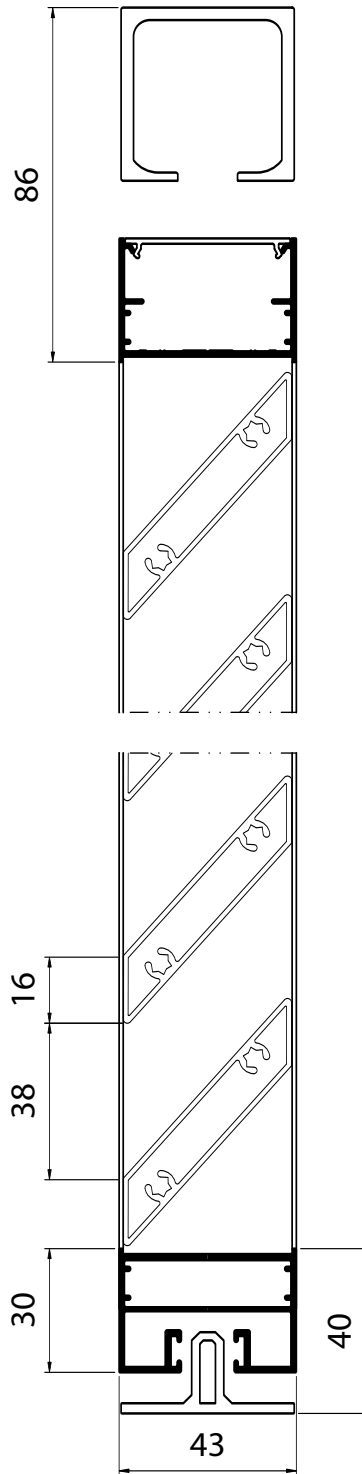


04/10 06 - 1.10

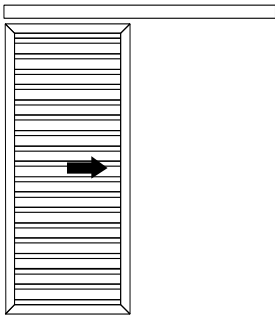

- Coupes (échelle 1/2) :

Coupe verticale

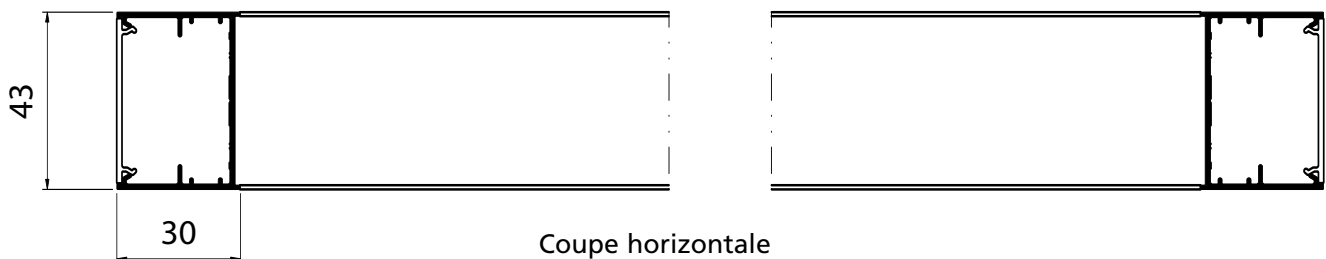

Coupe horizontale