



# Noteal : volet battant persienné lame fixe toute hauteur (VY)

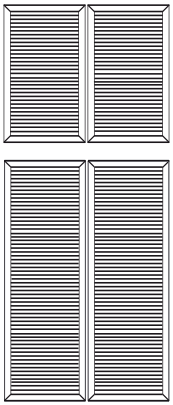


04/10 06 - 1.2



- Coupes (échelle 1/3) :

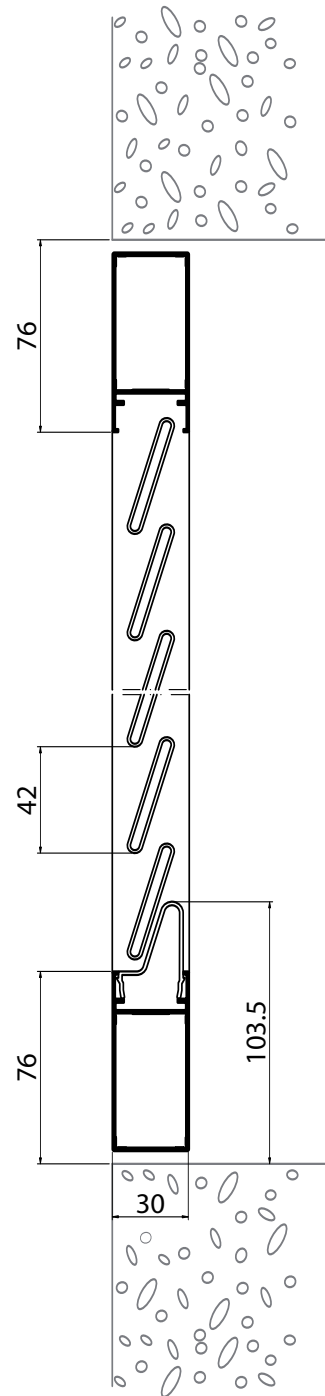

Coupe verticale

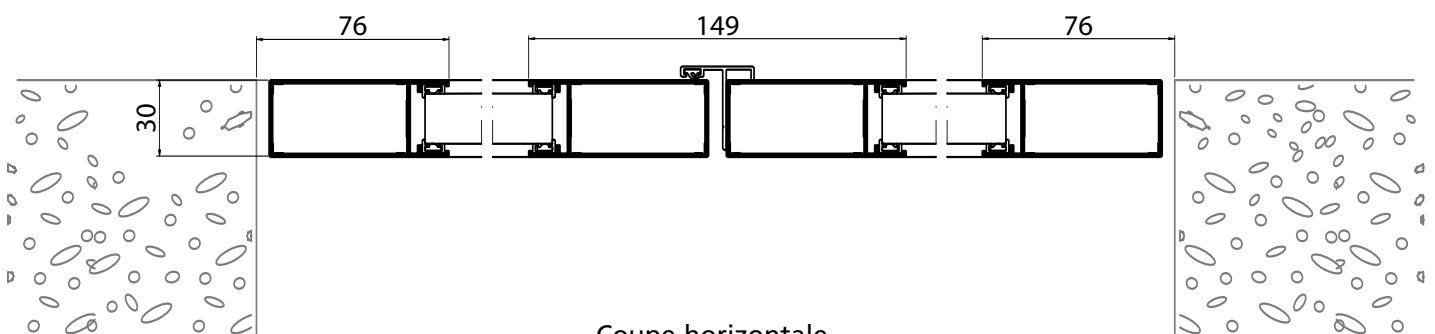

Coupe horizontale