




- Applications :

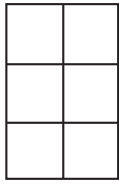


Châssis fixe

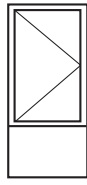

Châssis à la française
1 vantauxurallège

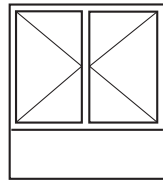


Châssis à la française
2 vantauxurallège




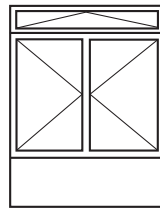


Châssis à la française
2 vantaux surallège
et imposte à soufflet


- Elévation (échelle 1/20) :

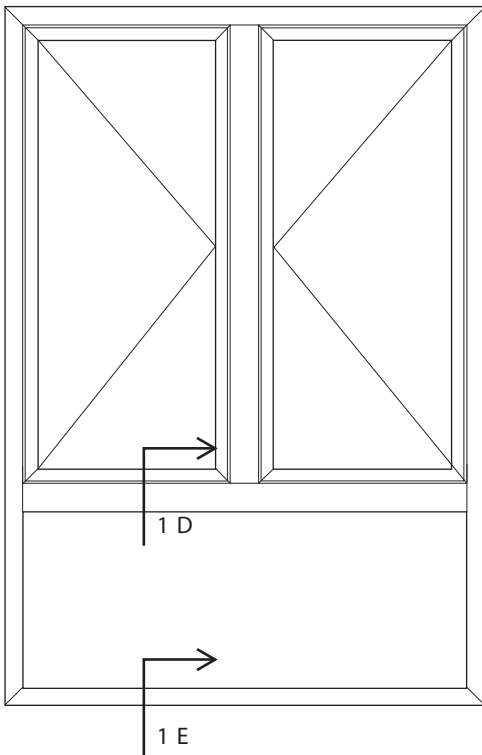


Prise de volume ouvrant version minimal

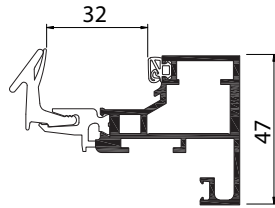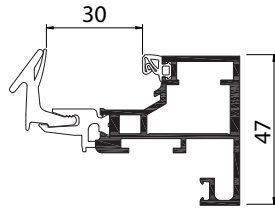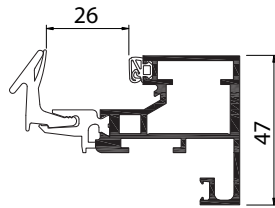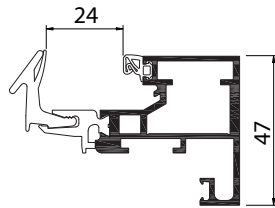


Châssis à la française 2 vantaux sur allège
(vue de l'extérieur)

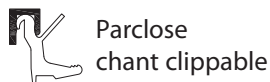

- Coupe (échelle 1/2) :

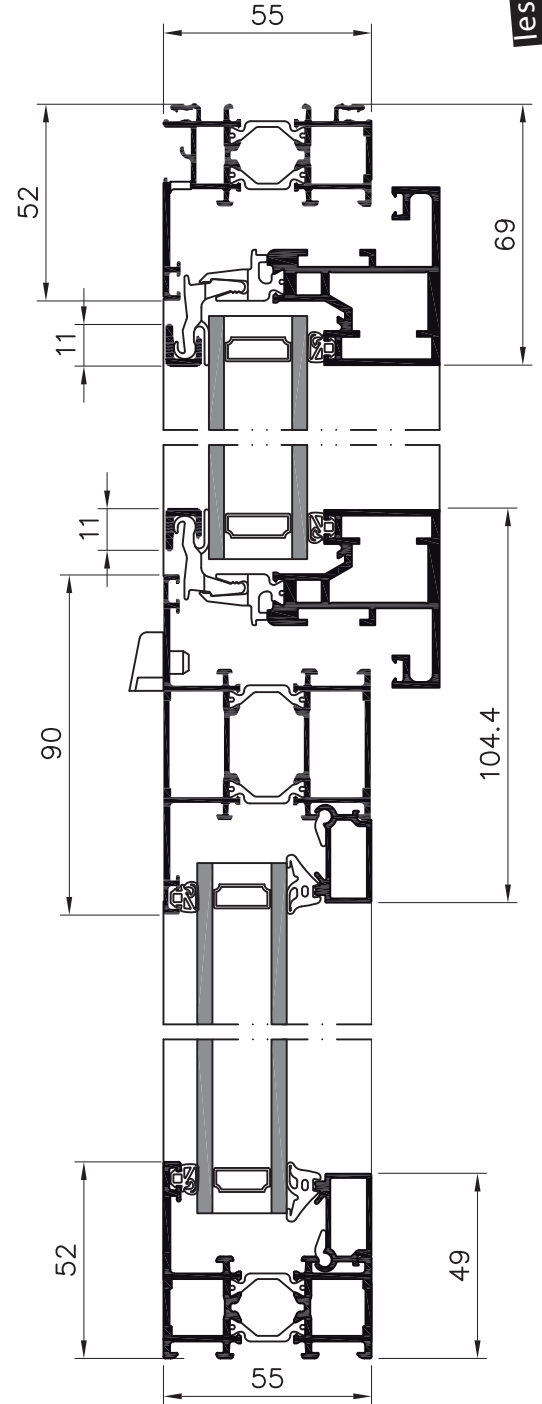

Coupe verticale 1 D - E

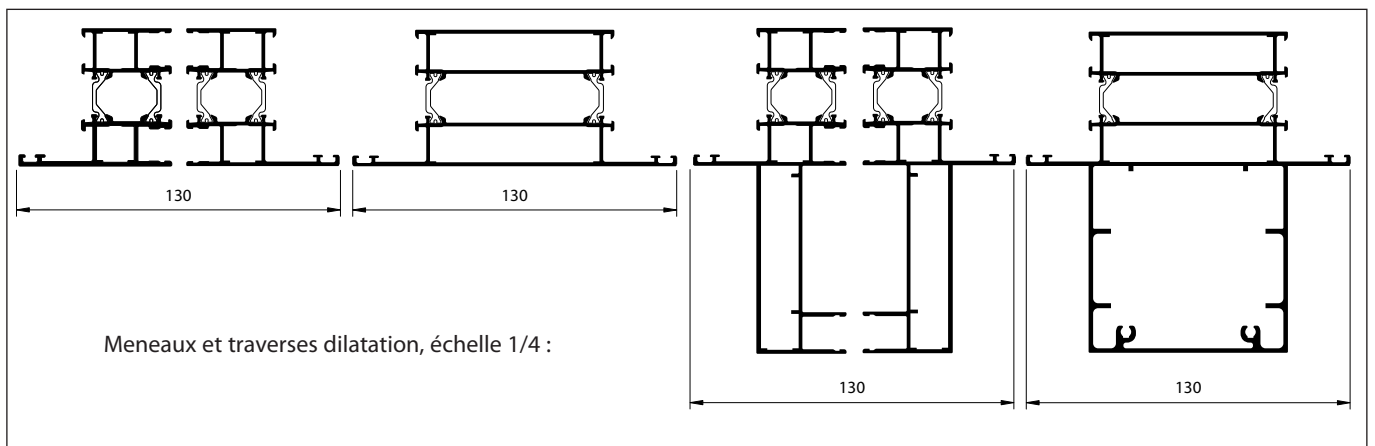

Meneaux et traverses dilatation, échelle 1/4 :