



Soléal : Porte 2 vantaux ouverture extérieure et ouvrant périphérique



– Applications :

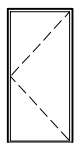


Porte 1 vantail
(Ouverture vers l'extérieur)

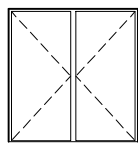


Porte 2 vantaux
(Ouverture vers l'extérieur)

– Élévation (échelle 1/20) :

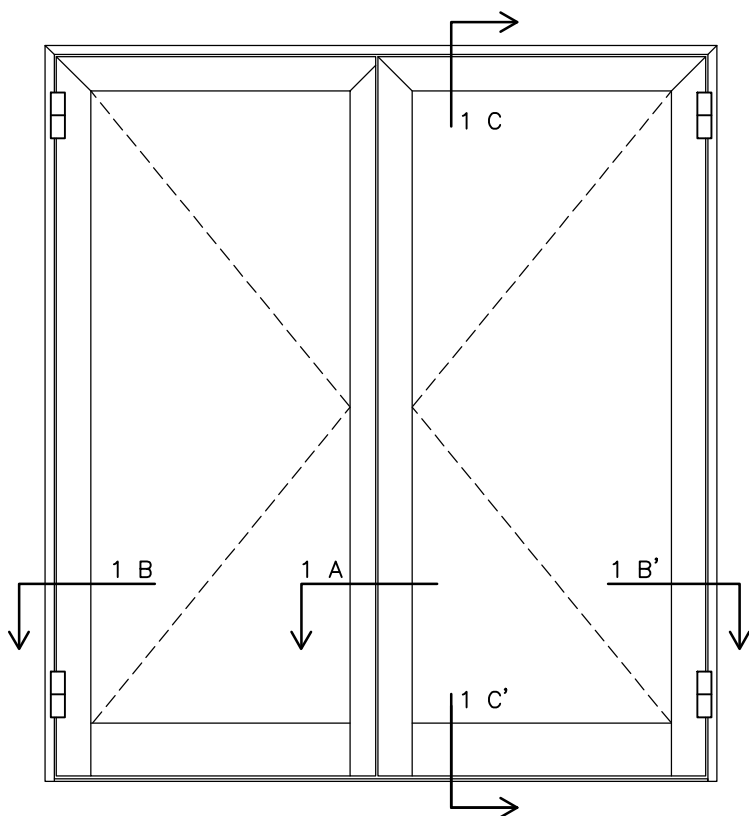


Porte 2 vantaux (vue de l'extérieur)


Coupe verticale 1C-C'

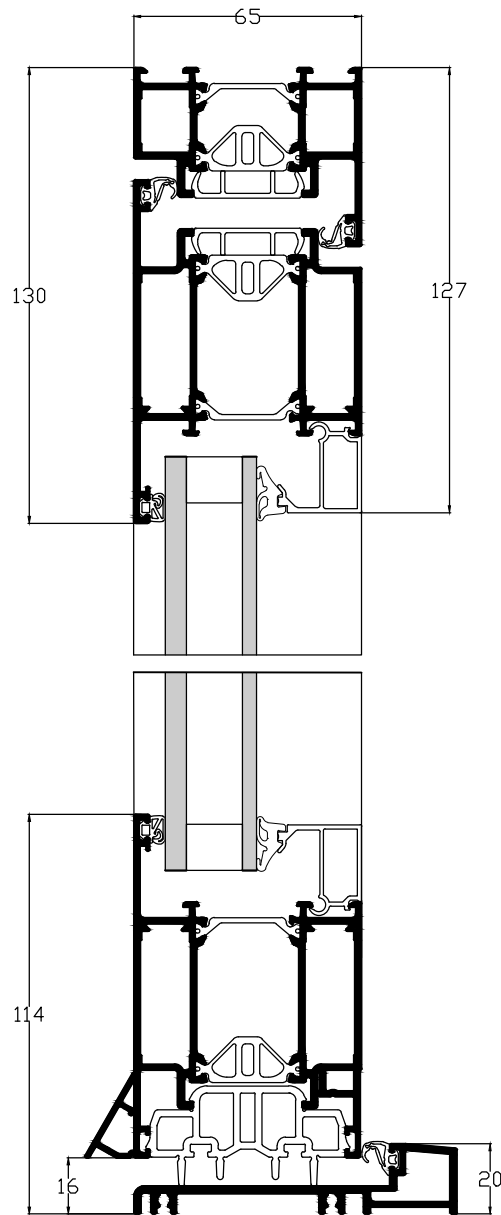

– Coupes (échelle 1/2) :

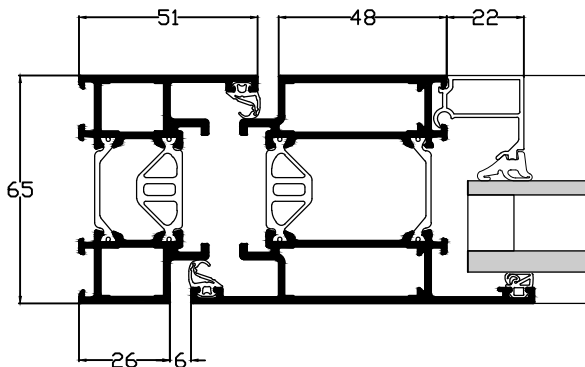

Coupe horizontale 1 B-B'

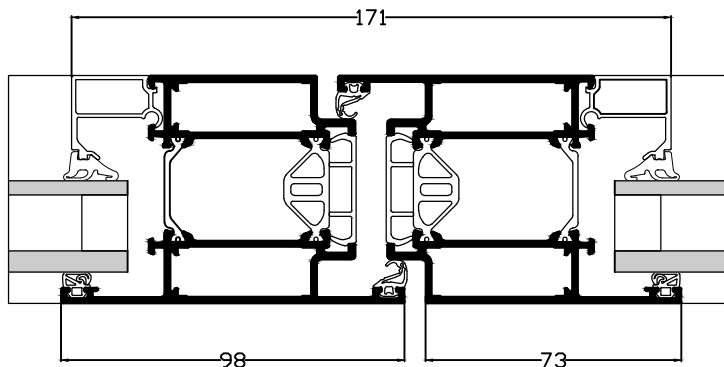

Coupe horizontale 1 A