

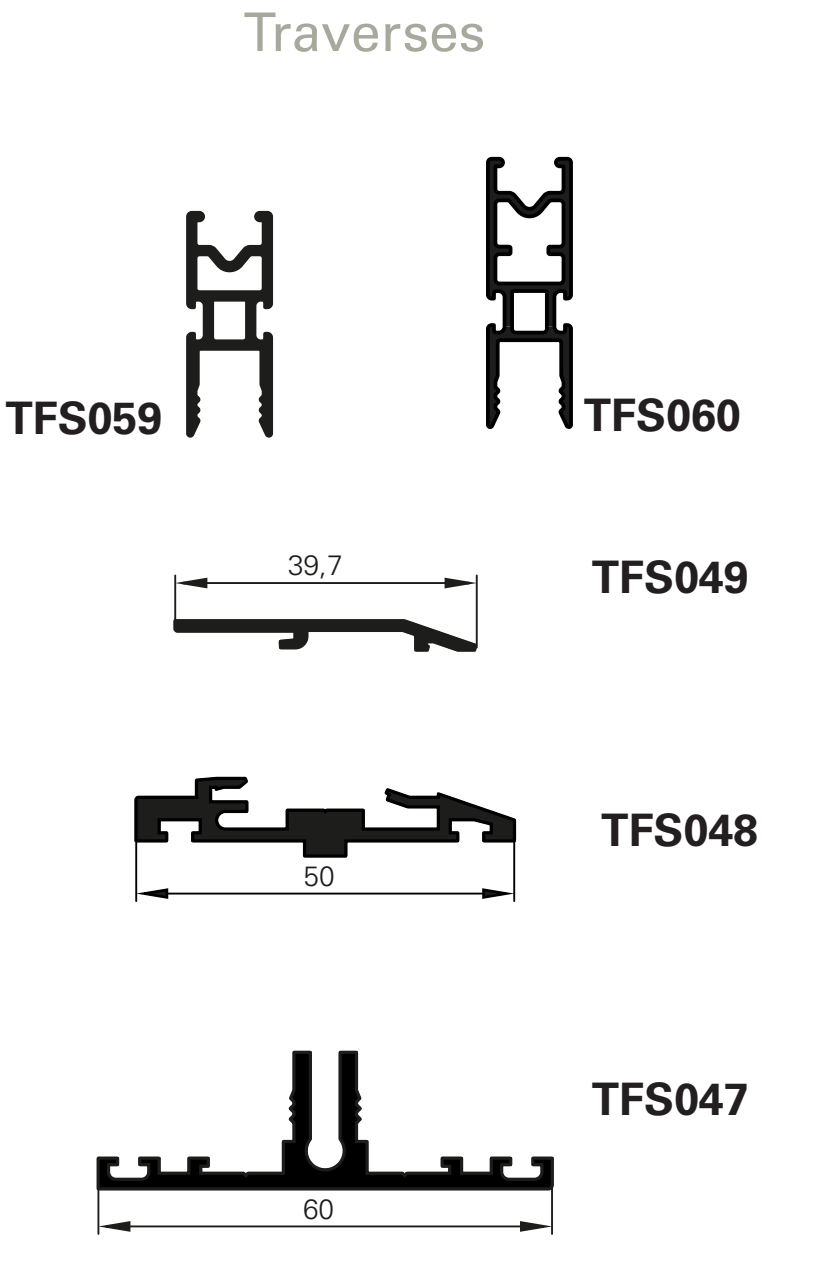
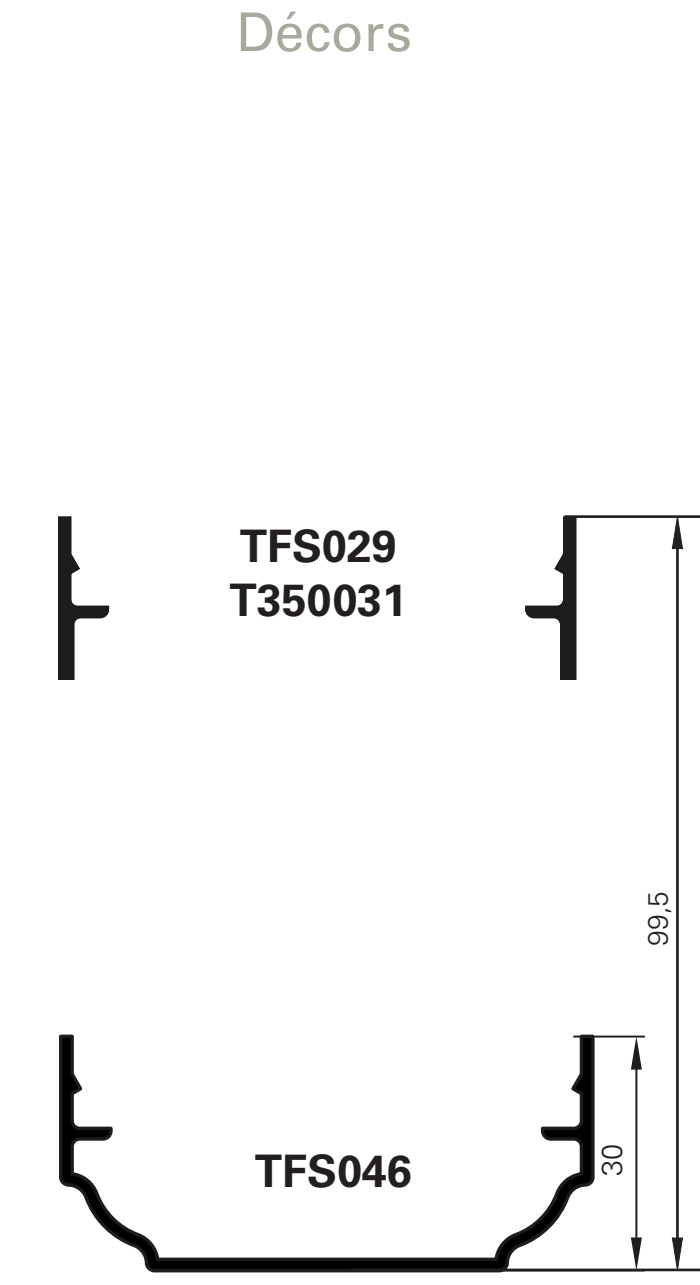
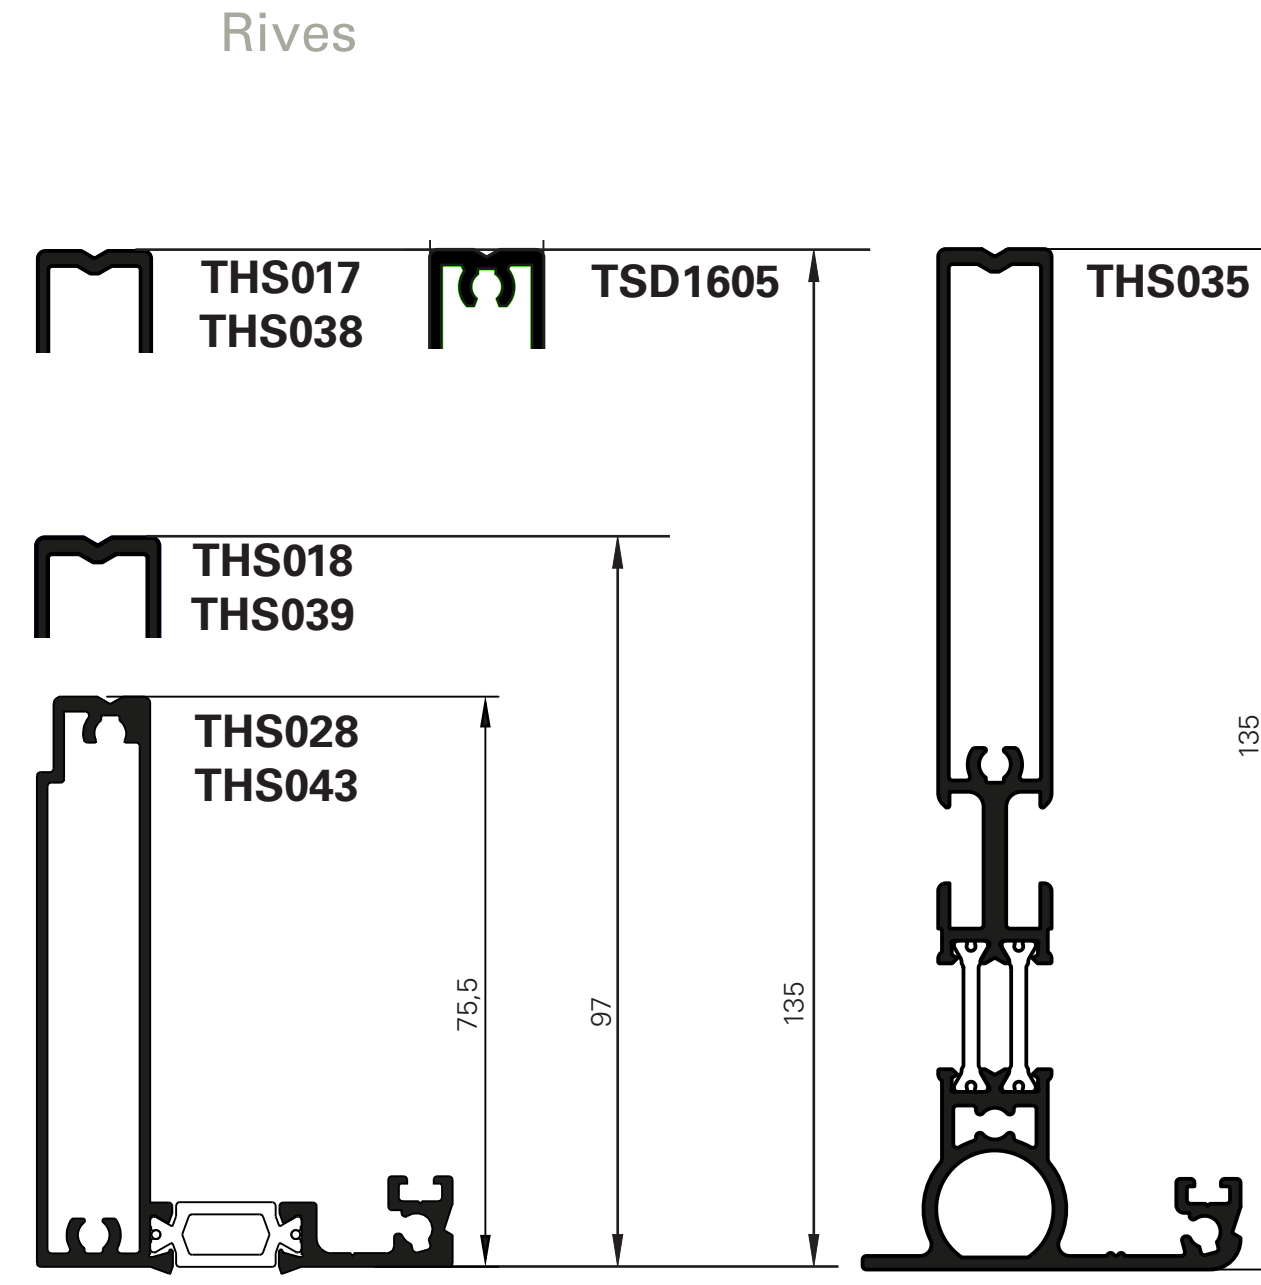
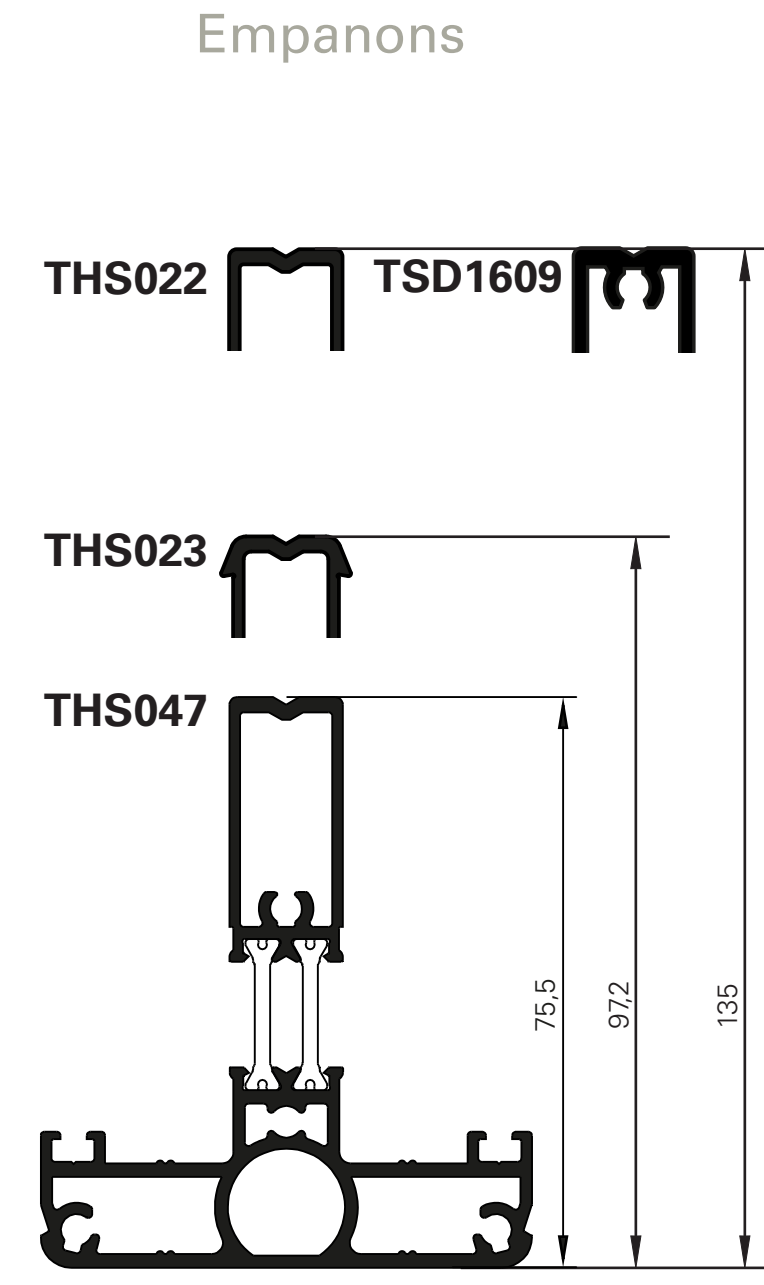


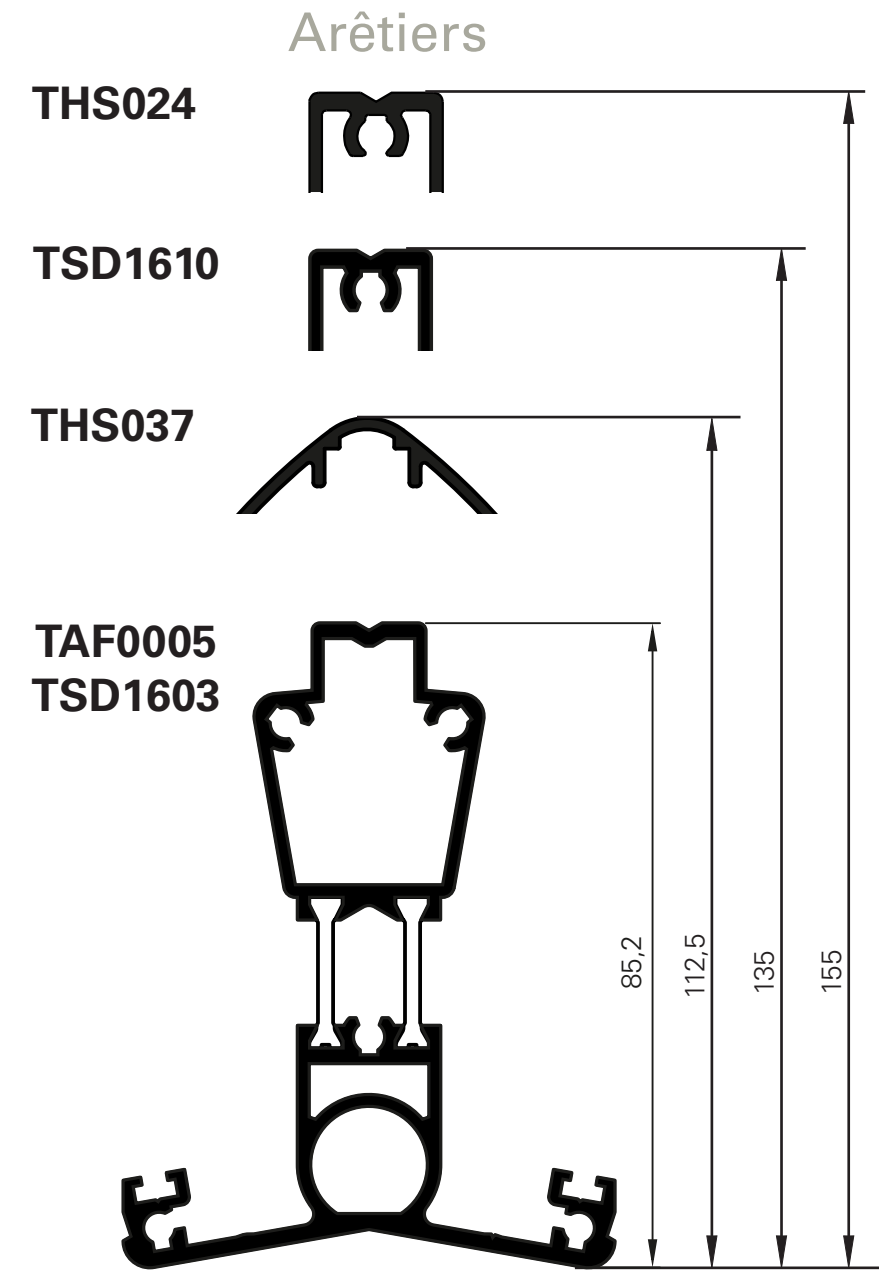


# TOURMALINE - TOITURE VERANDA




## CHEVRONS

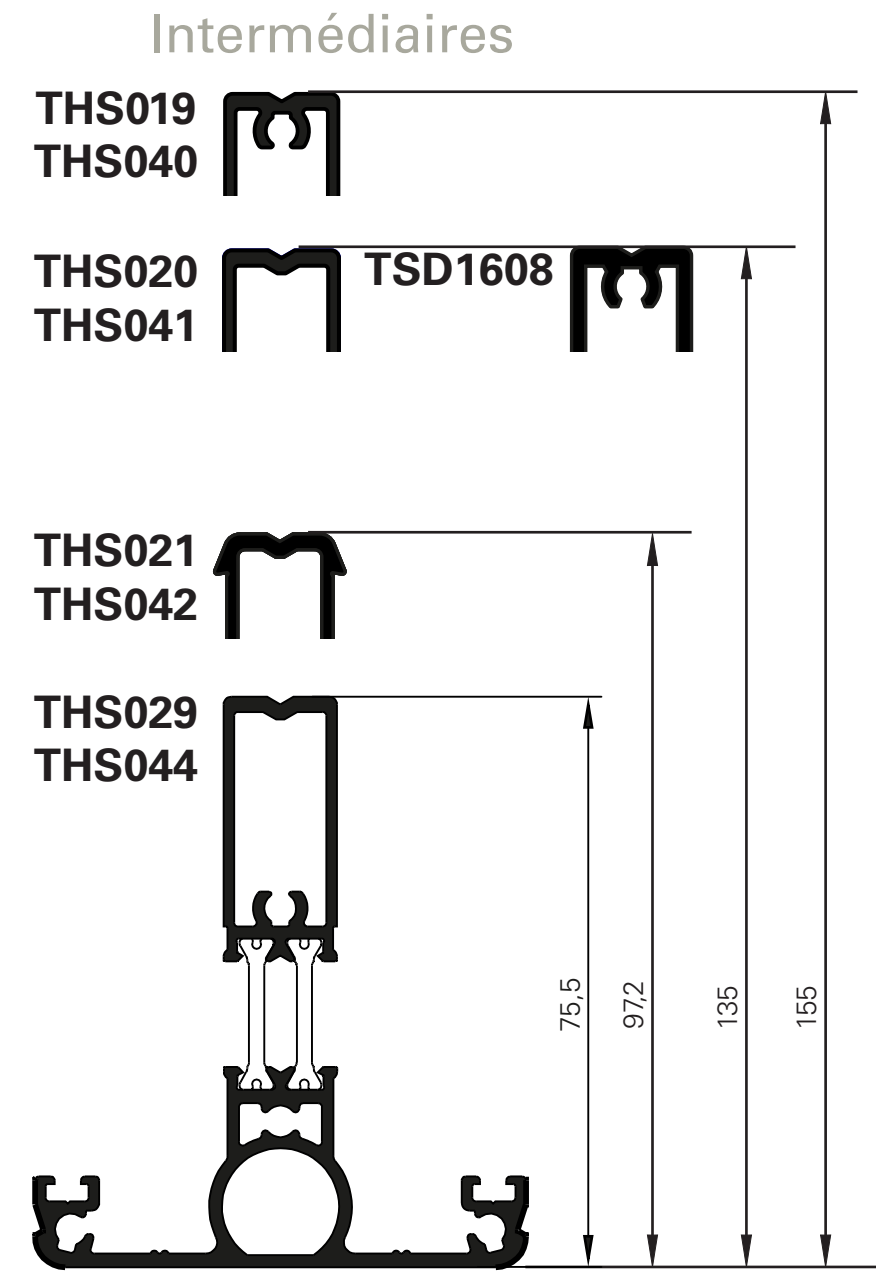



## PARCLOSES

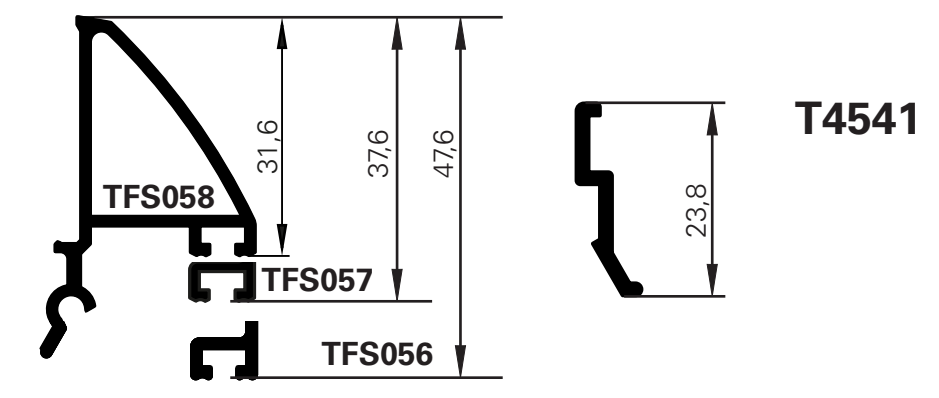







## ACCROCHES

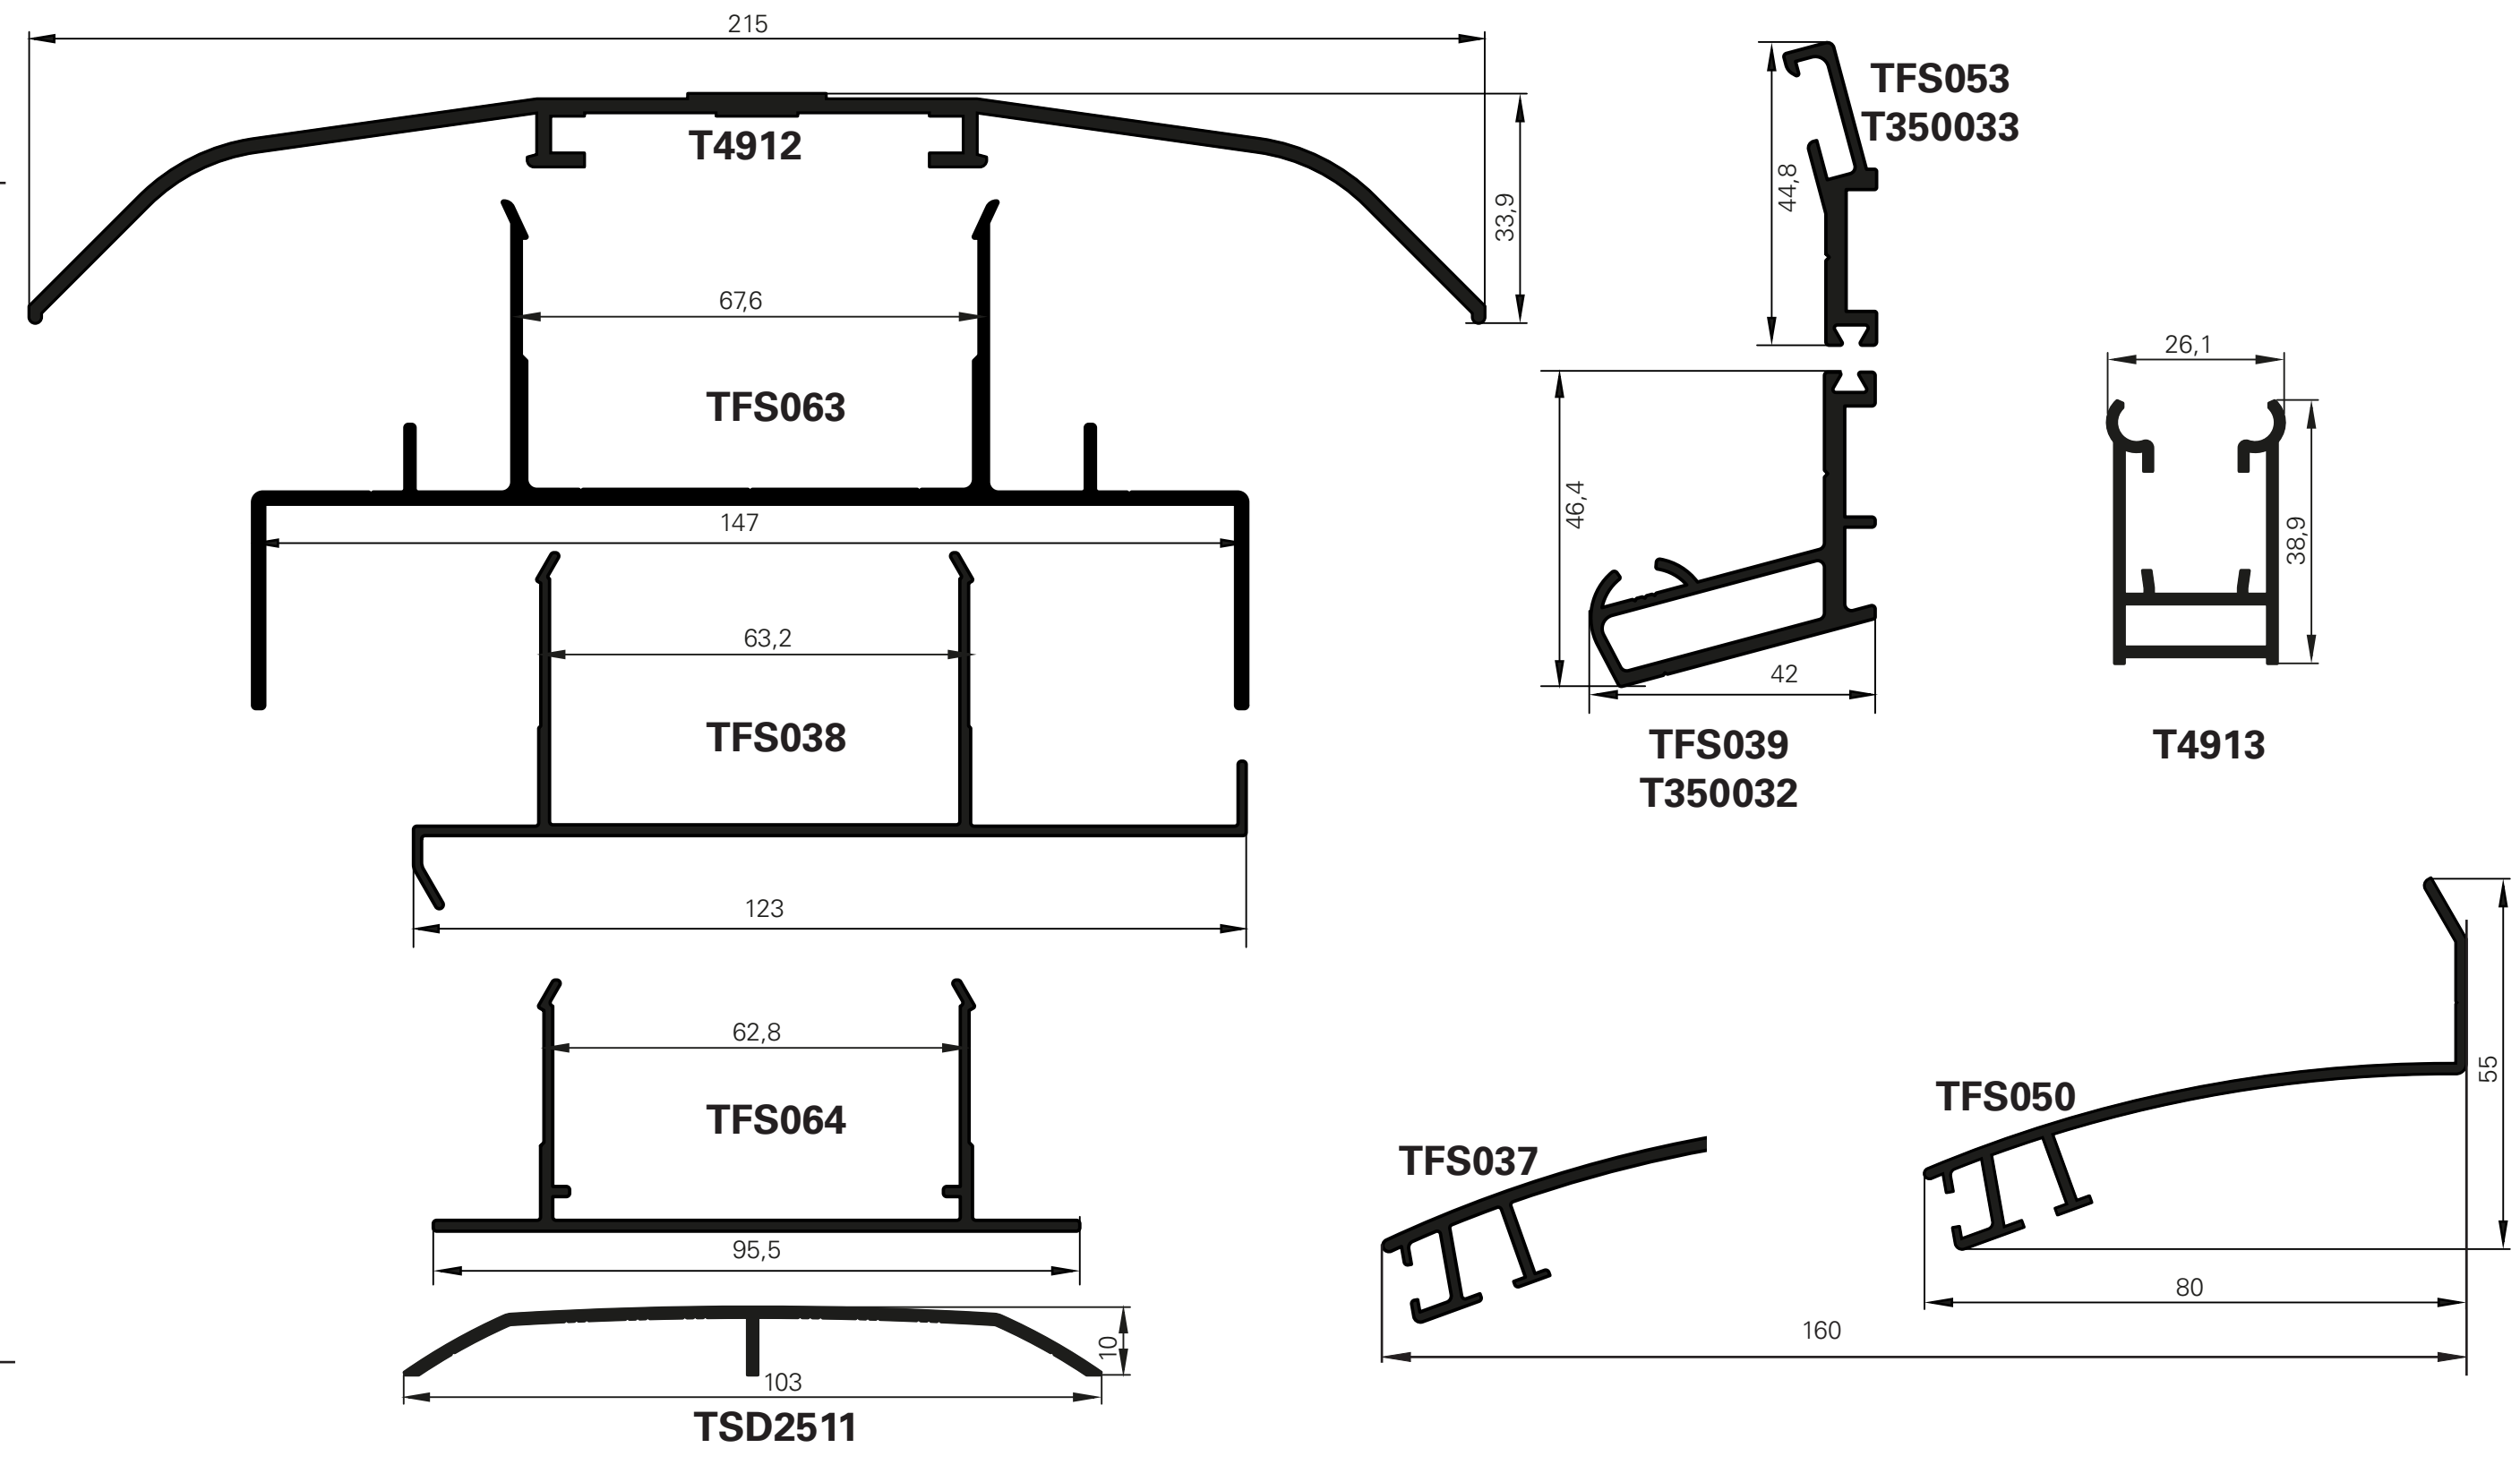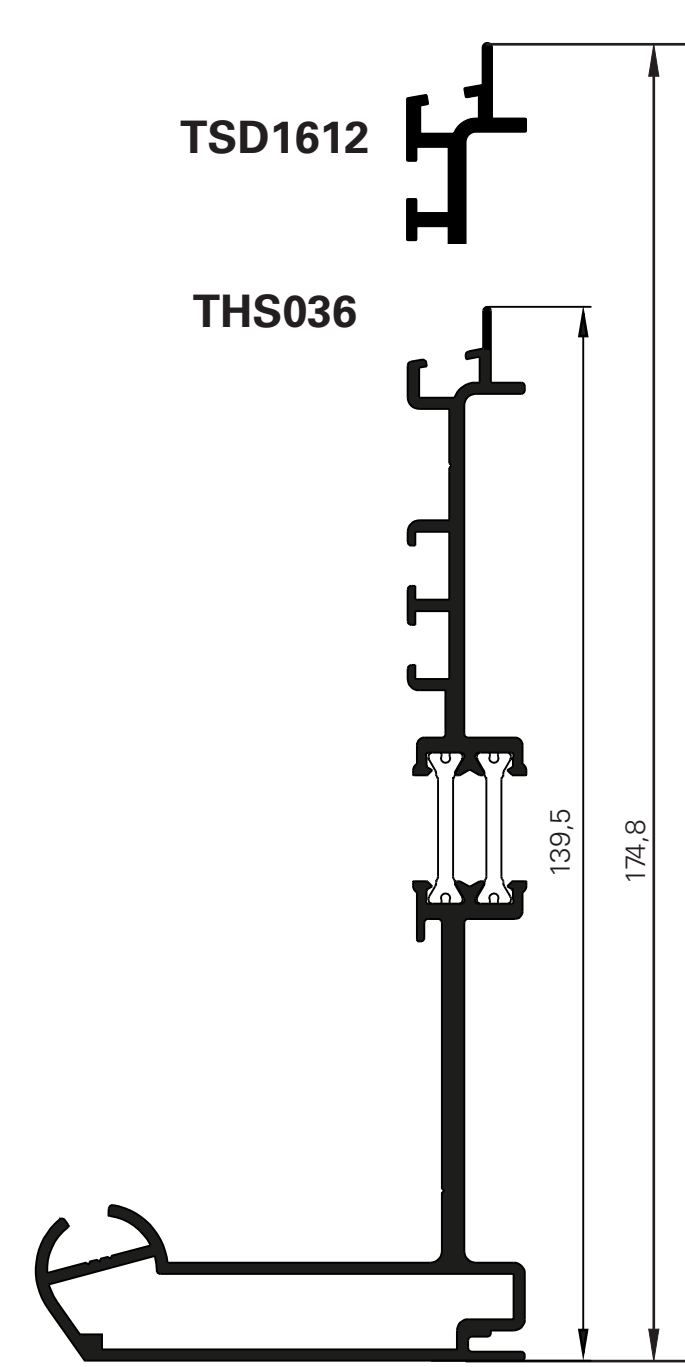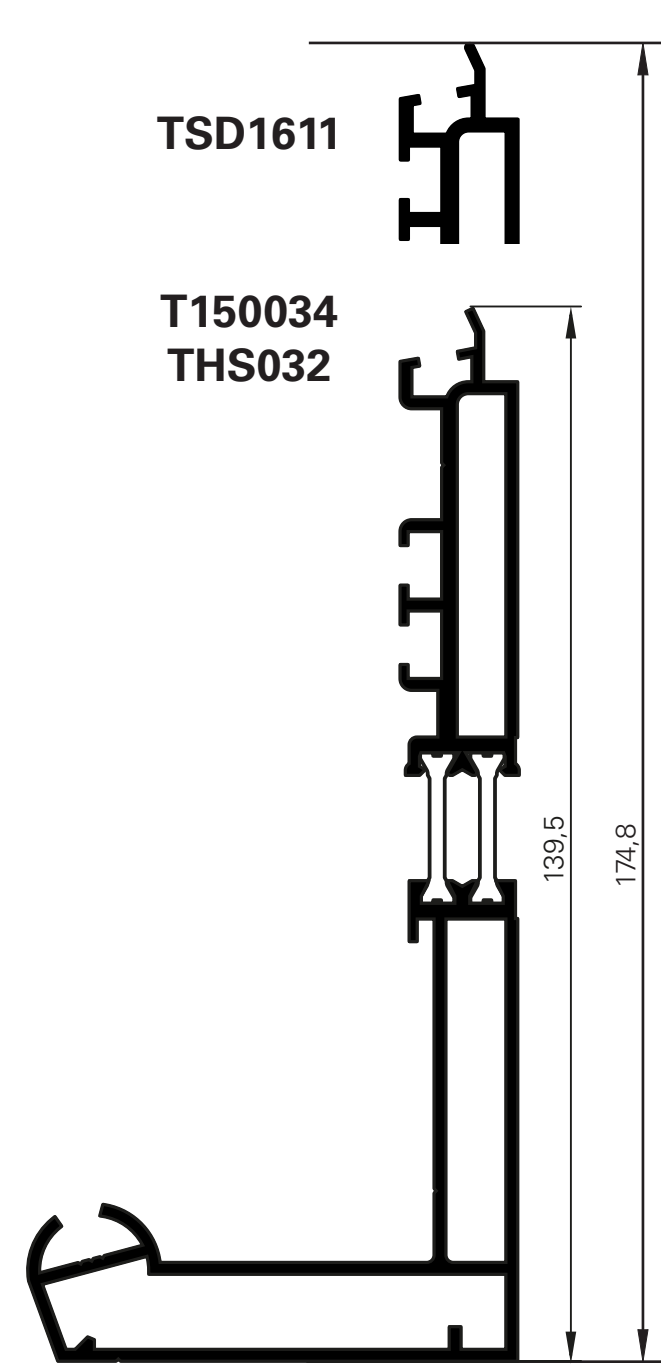

## DIVERS

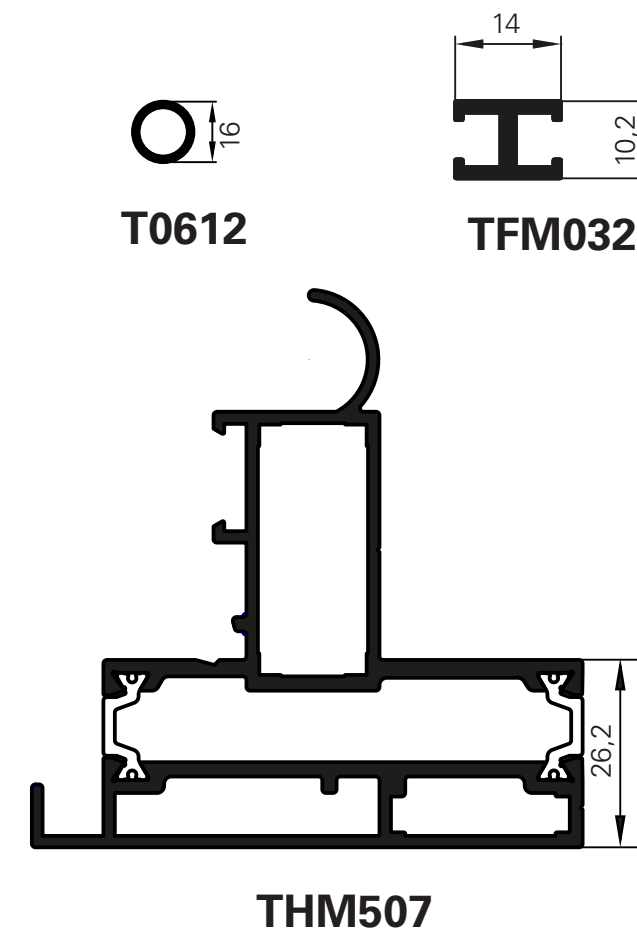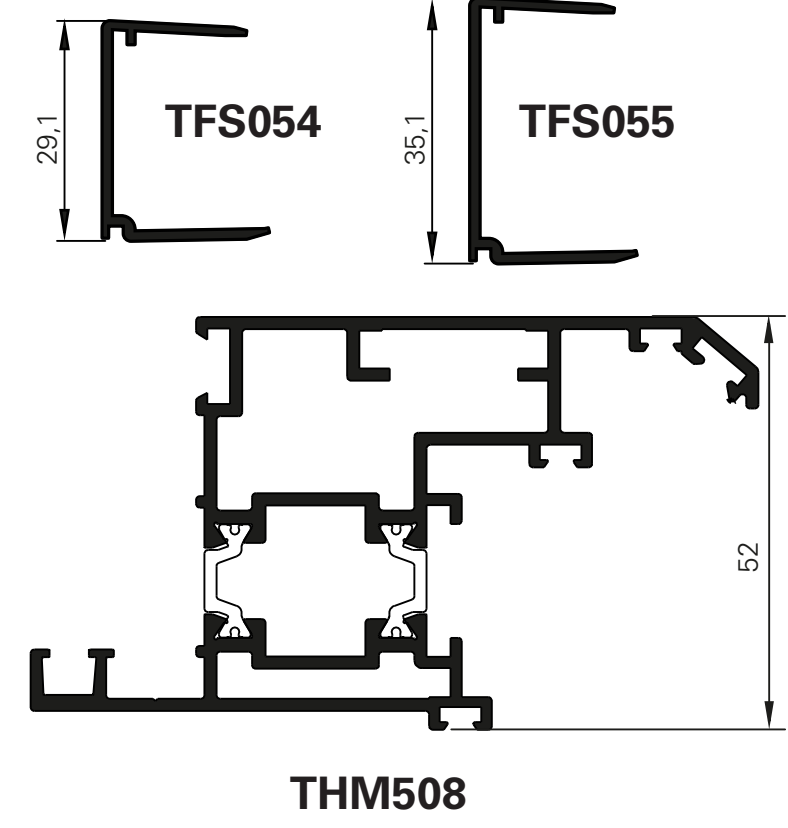

## SERREURS

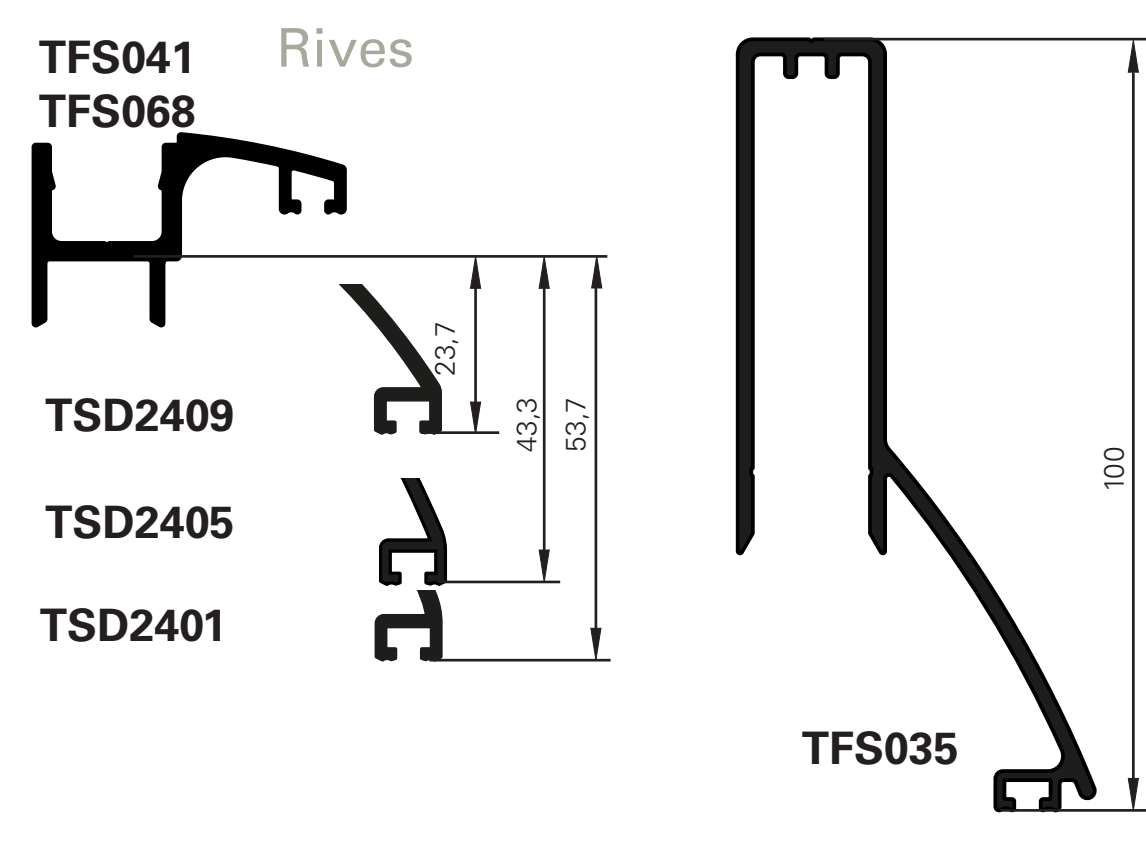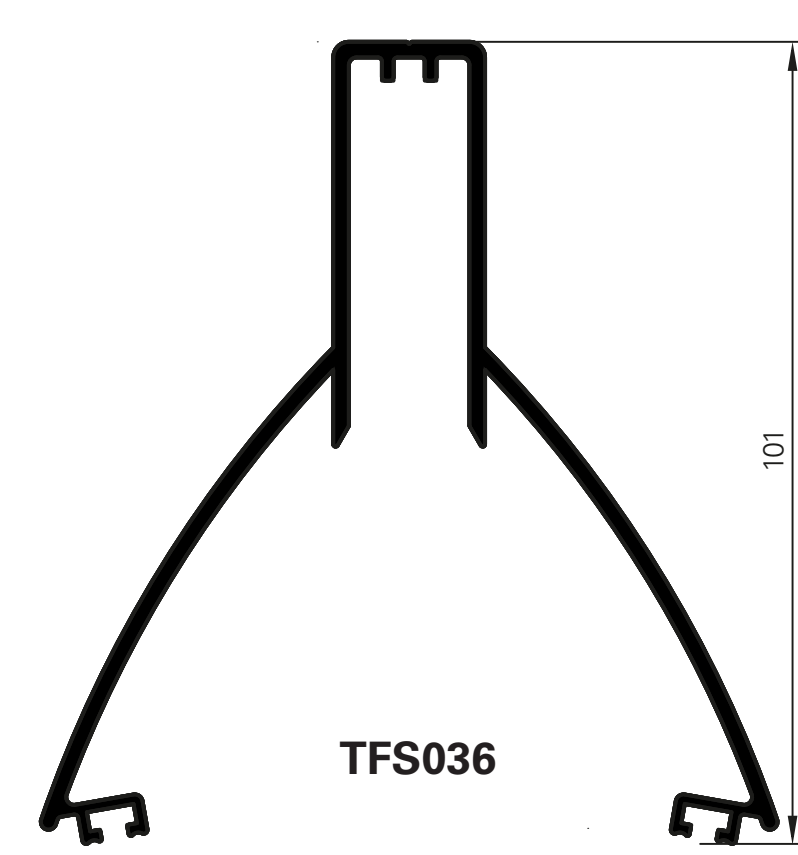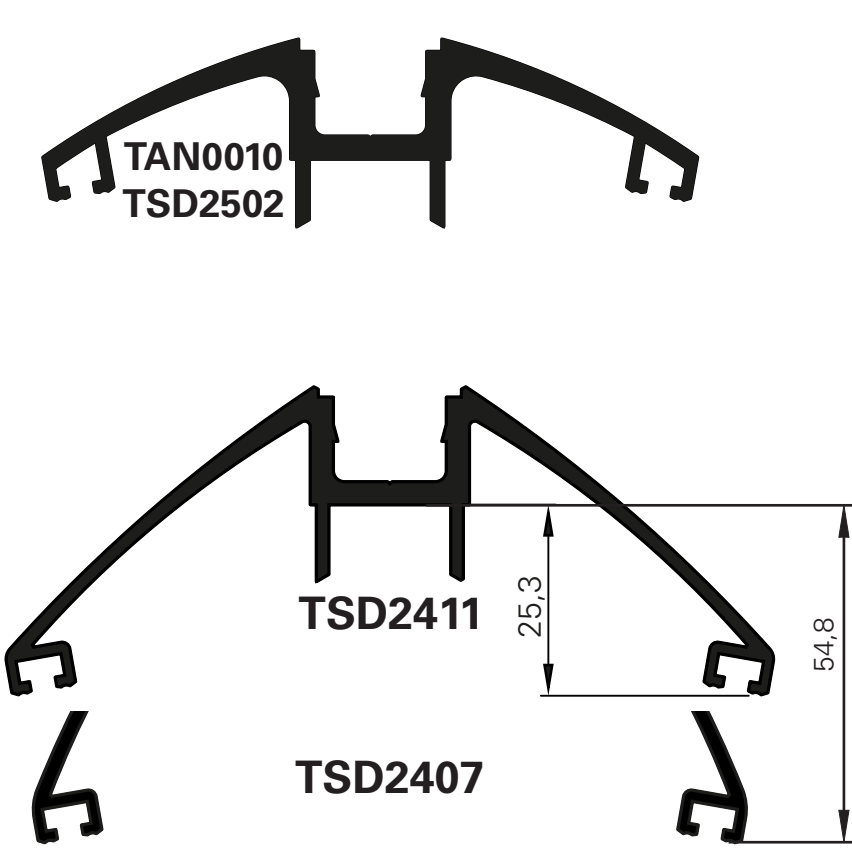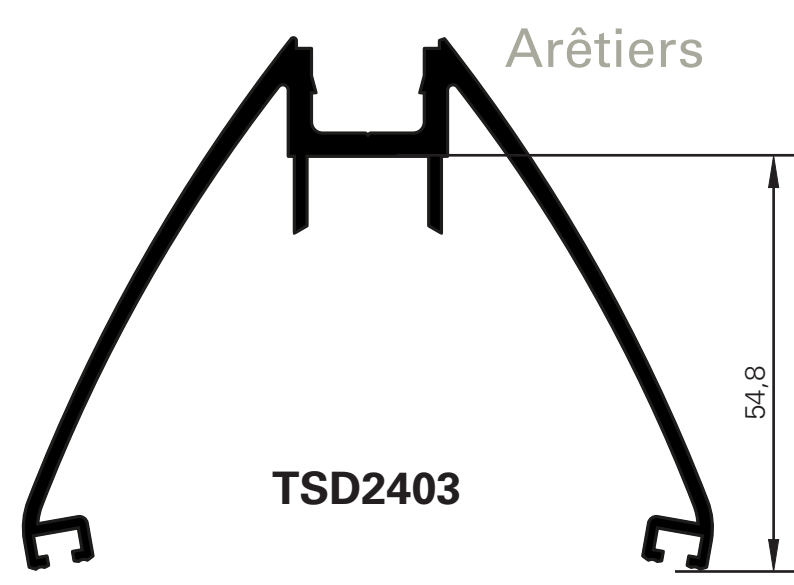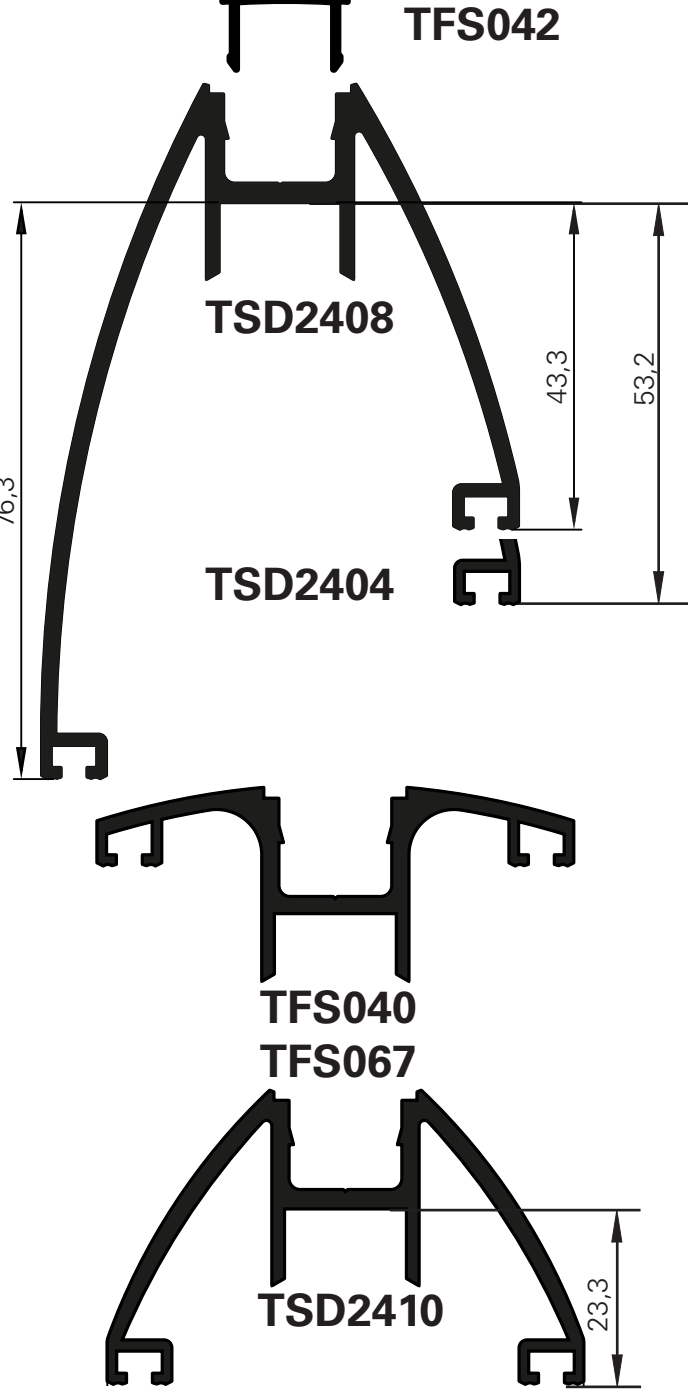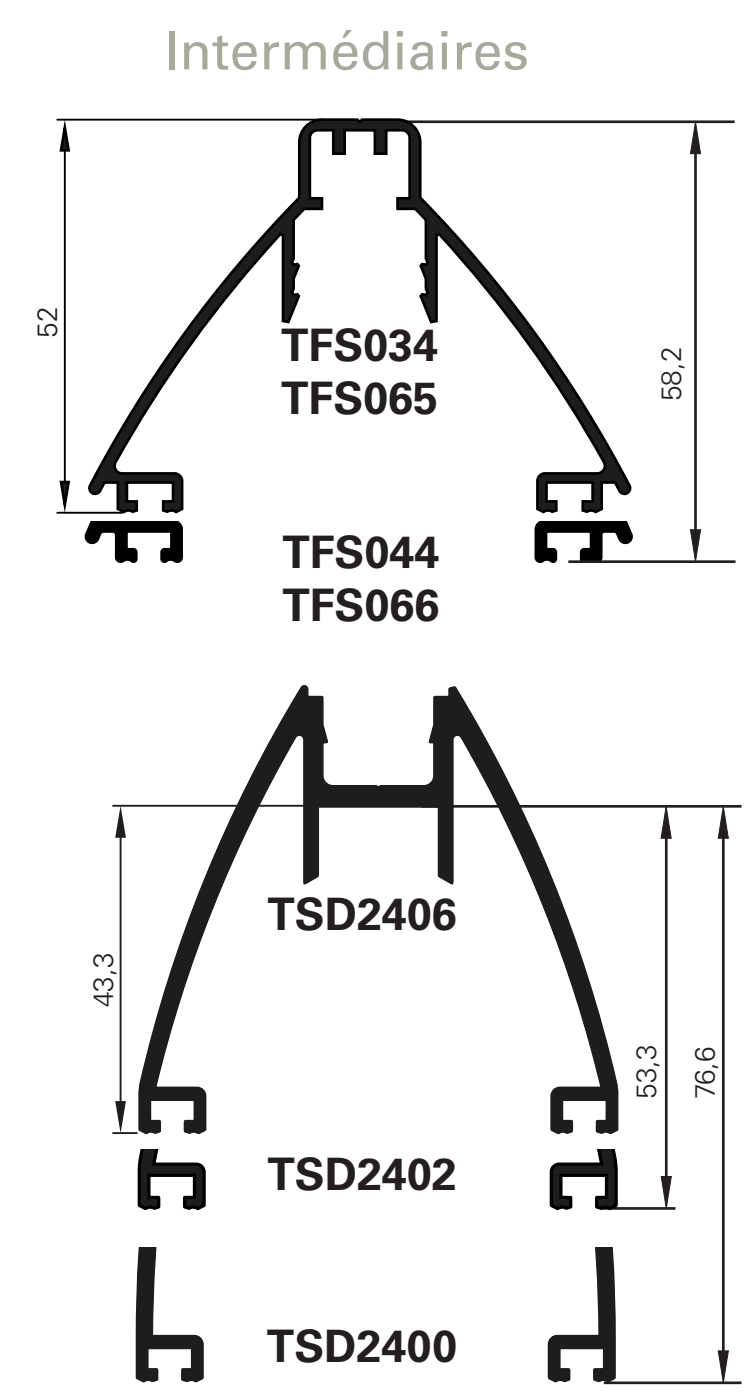

## SABLIÈRES

