


SOLEAL : composés ; châssis fixe, ouvrant apparent


Composite frame; fixed frame, standard version

Conjunto de carpintería; fijo, versión estándar


- Applications / Applications / Aplicaciones

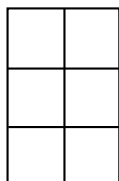


Châssis fixe
Fixed frame
Fijo

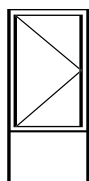


Châssis 1 vt sur allège
1-leaf window on fixed light
Ventana 1 hoja con fijo inferior

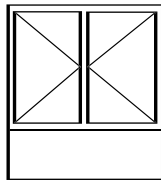


Châssis 2 vantaux + allège , imposte à soufflet
2-leaf window + top and bottom fixed light
Ventana 2 hojas + fijos inferiores o superiores

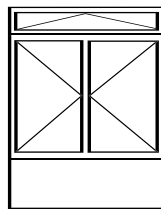

- Elévation / Elevation / Elevación

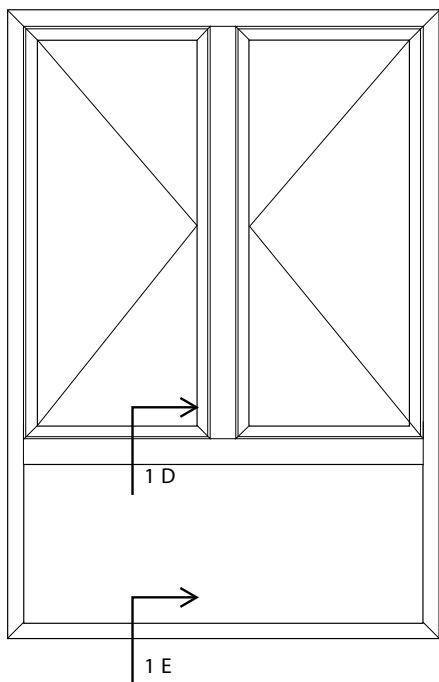

Prise de volume
Infill volume
Acristalamiento

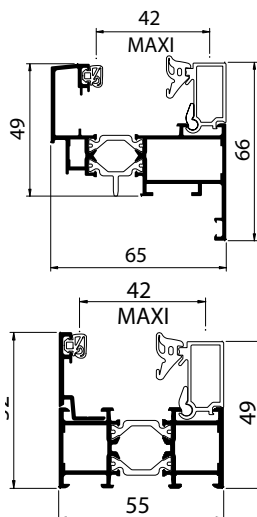

Châssis à la française 2 vantaux (vue de l'ext.)



2-leaf window (external view)

Ventana practicable 2 hojas (vista externa)

Coupe verticale 1 D - E

Vertical cross section

Corte vertical

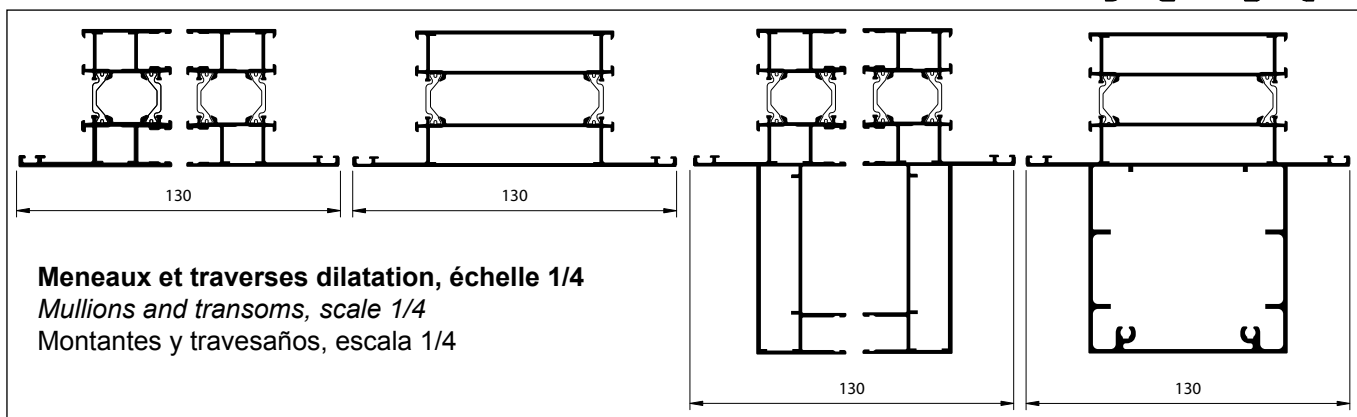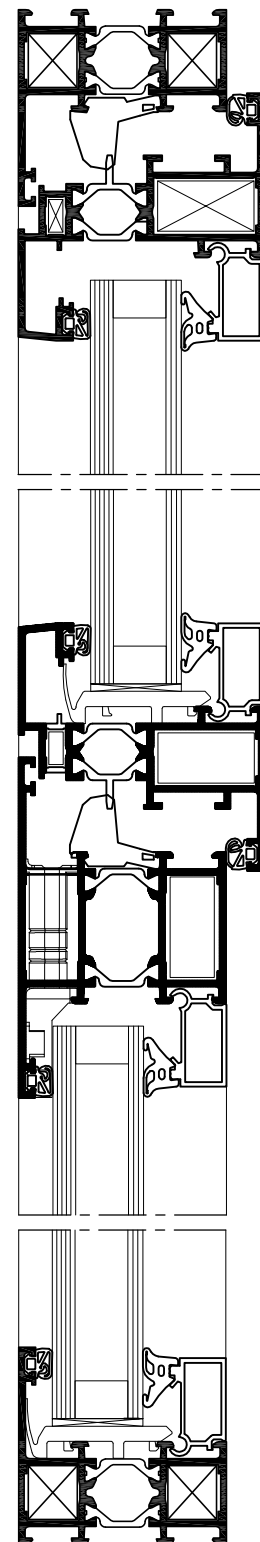

Meneaux et traverses dilatation, échelle 1/4

Mullions and transoms, scale 1/4

Montantes y travesaños, escala 1/4